


平面図 (S=1/50)

階	種別	仕様	階	種別	仕様	階	種別	仕様
1F	床	上: 木質系 下: 珪藻土	2F	床	上: 珪藻土 下: 珪藻土	3F	床	上: 珪藻土 下: 珪藻土
	壁	RC, 木+PBI2.5		壁	RC, 木+PBI2.5		壁	RC, 木+PBI2.5
2F	床	上: 木質系 下: 珪藻土	3F	床	上: 珪藻土 下: 珪藻土	4F	床	上: 珪藻土 下: 珪藻土
	壁	RC, 木+PBI2.5		壁	RC, 木+PBI2.5		壁	RC, 木+PBI2.5

1. 居住区に於いては1000倍とする。
 2. 居住区以外に於いては、下地等も併せて、(標準仕様)として示す。
 3. 仕様不明な箇所は、仕様不明とする。

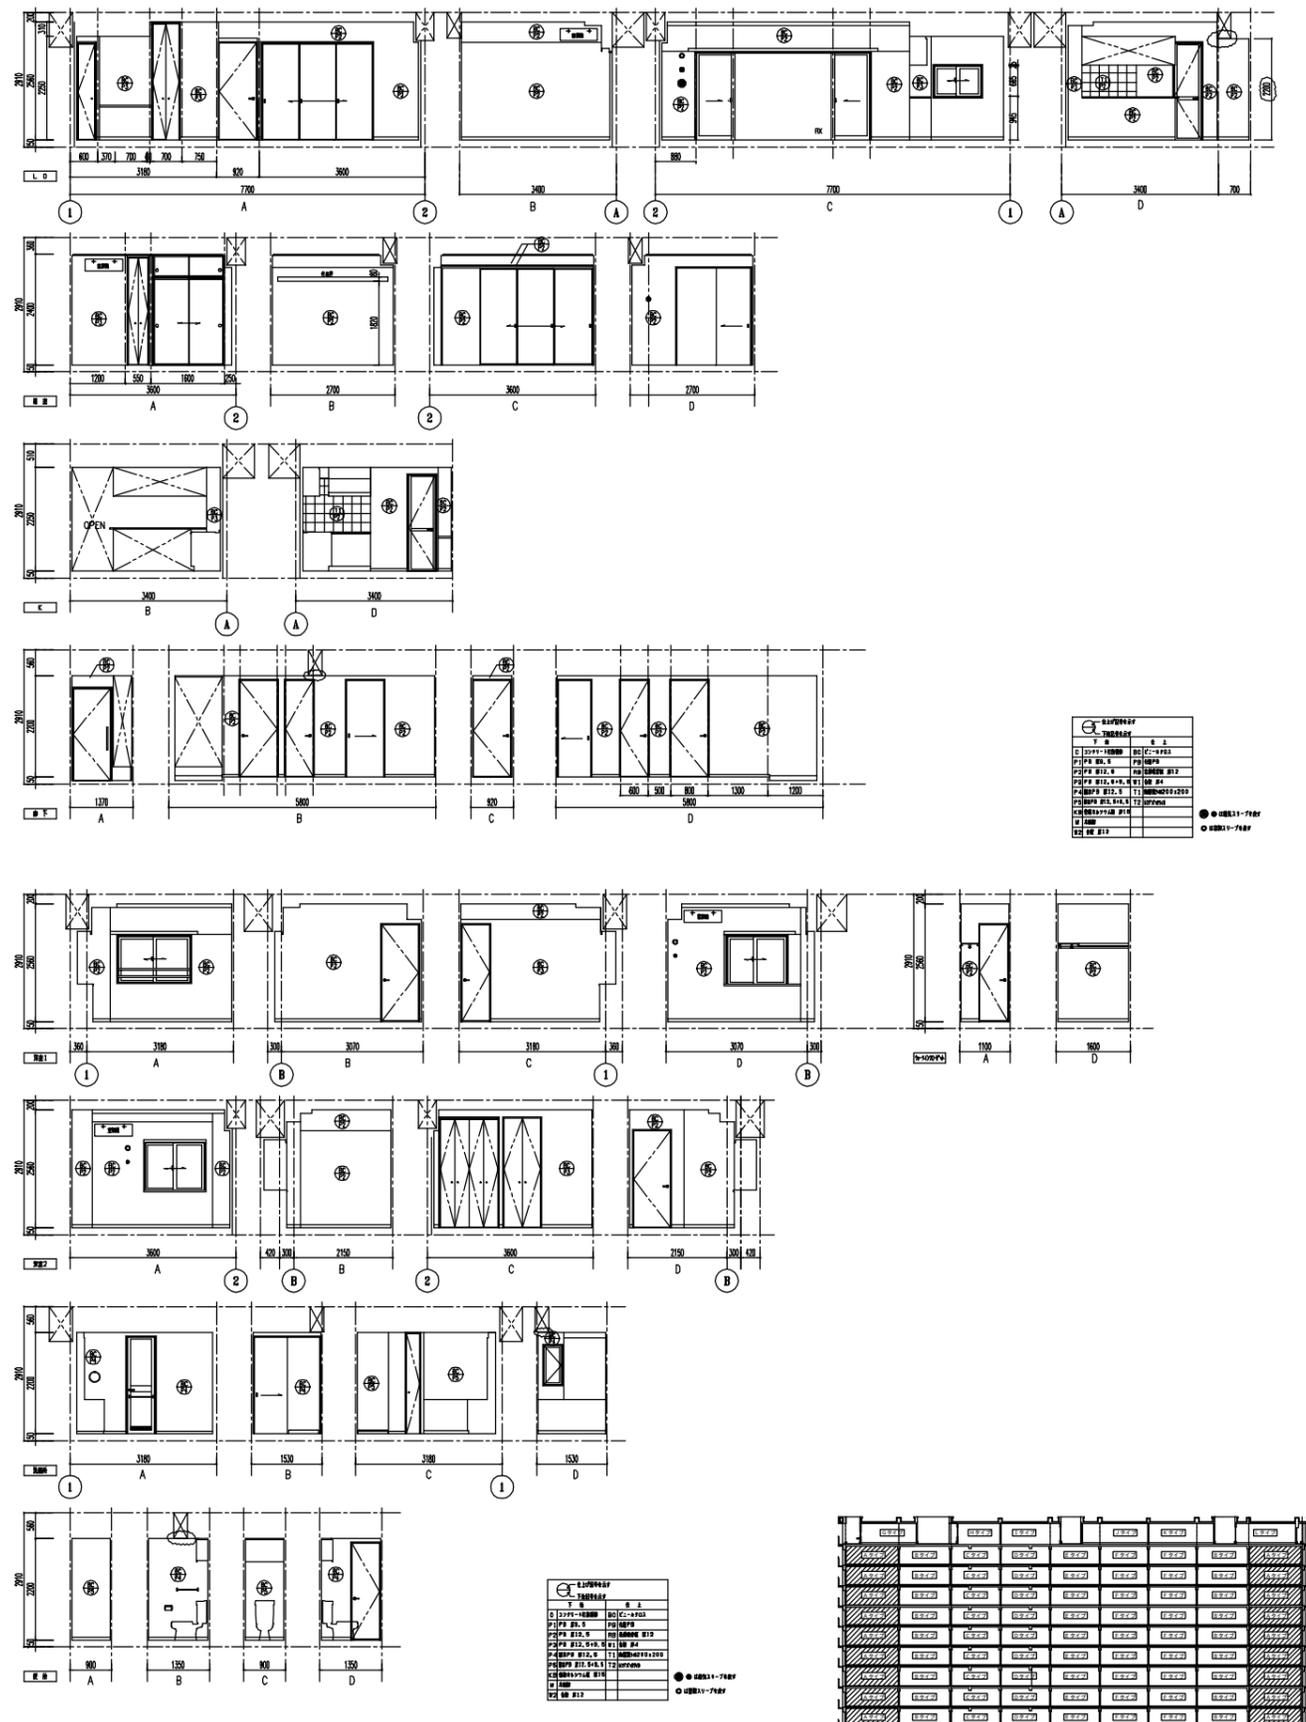

展開図 (S=1/75)

KEY PLAN

凡例	工事名	(仮称)〇〇マンション計画新築工事	製図	作成日	備考
	図面名	住戸平面詳細図 (Aタイプ)			
縮尺	1:50, 1:75				

