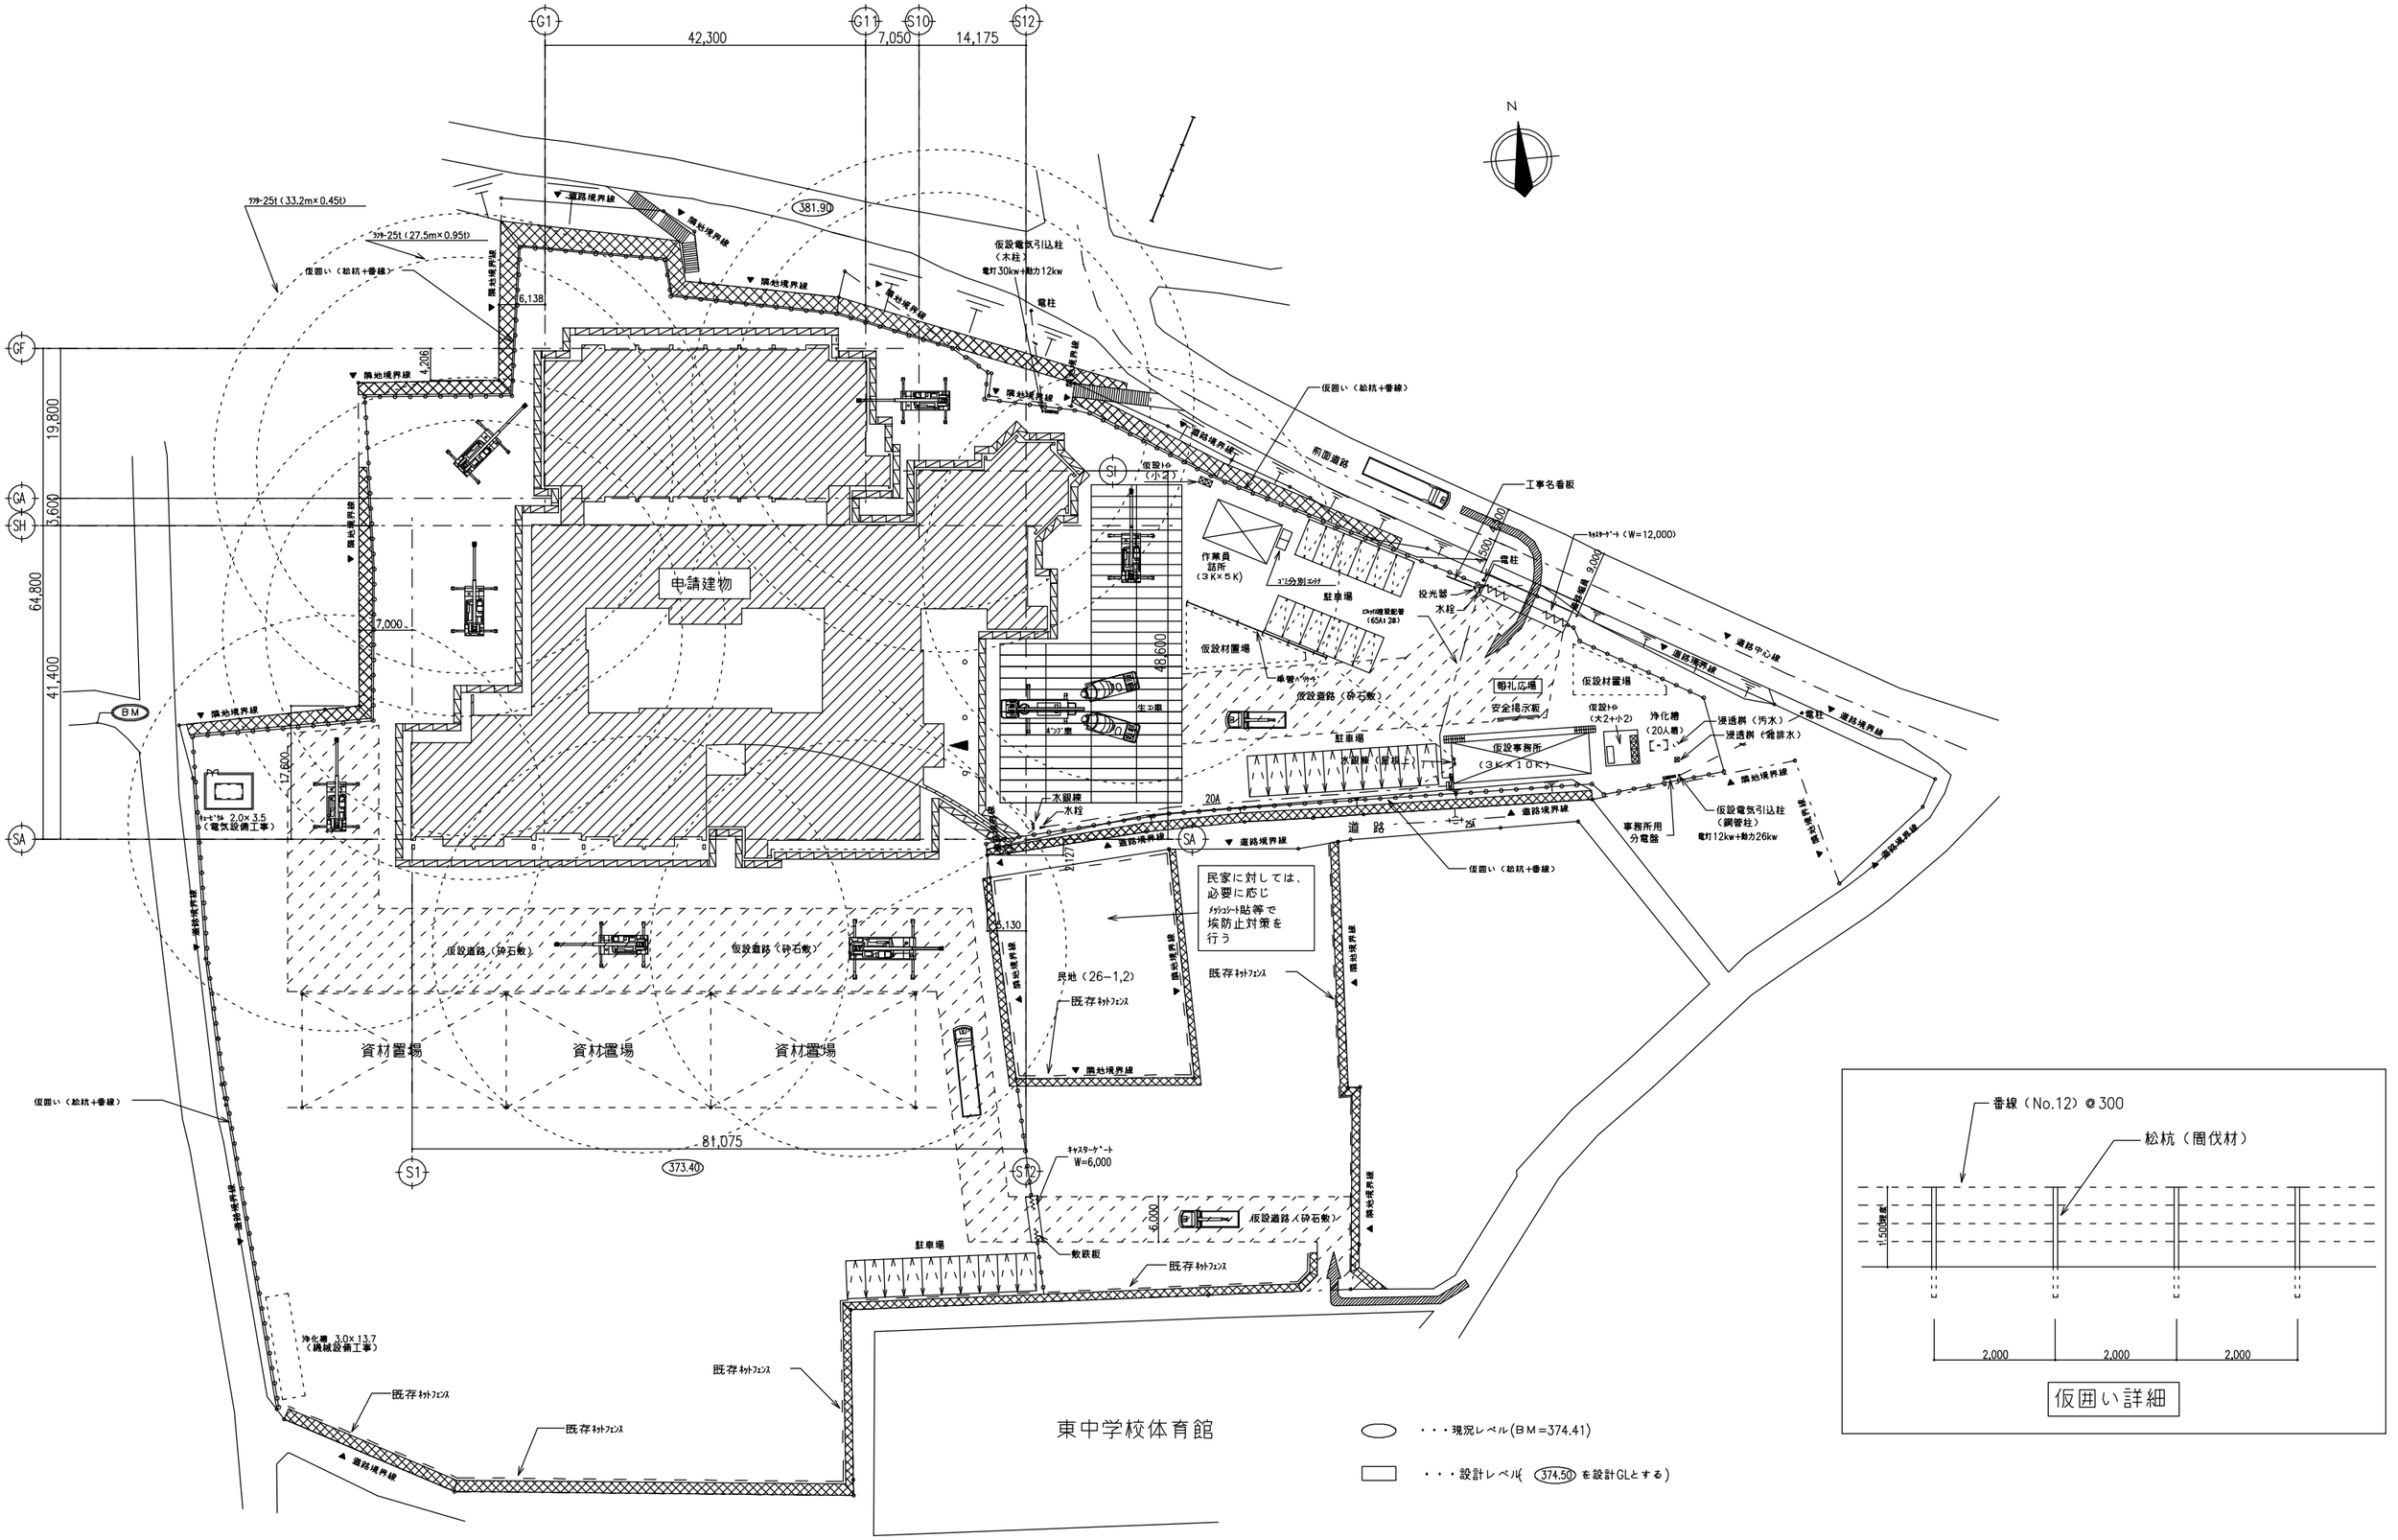

仮囲い詳細

配置図　縮尺＝1:400

日付	訂正事項	受領印	作業所印	
				工事名 ○○建設工事
				図面名 総合仮設計画図
				縮尺 1/400
				設計 主任 担当 高橋
			** 月 ** 日	○○特定建設工事共同企業体