


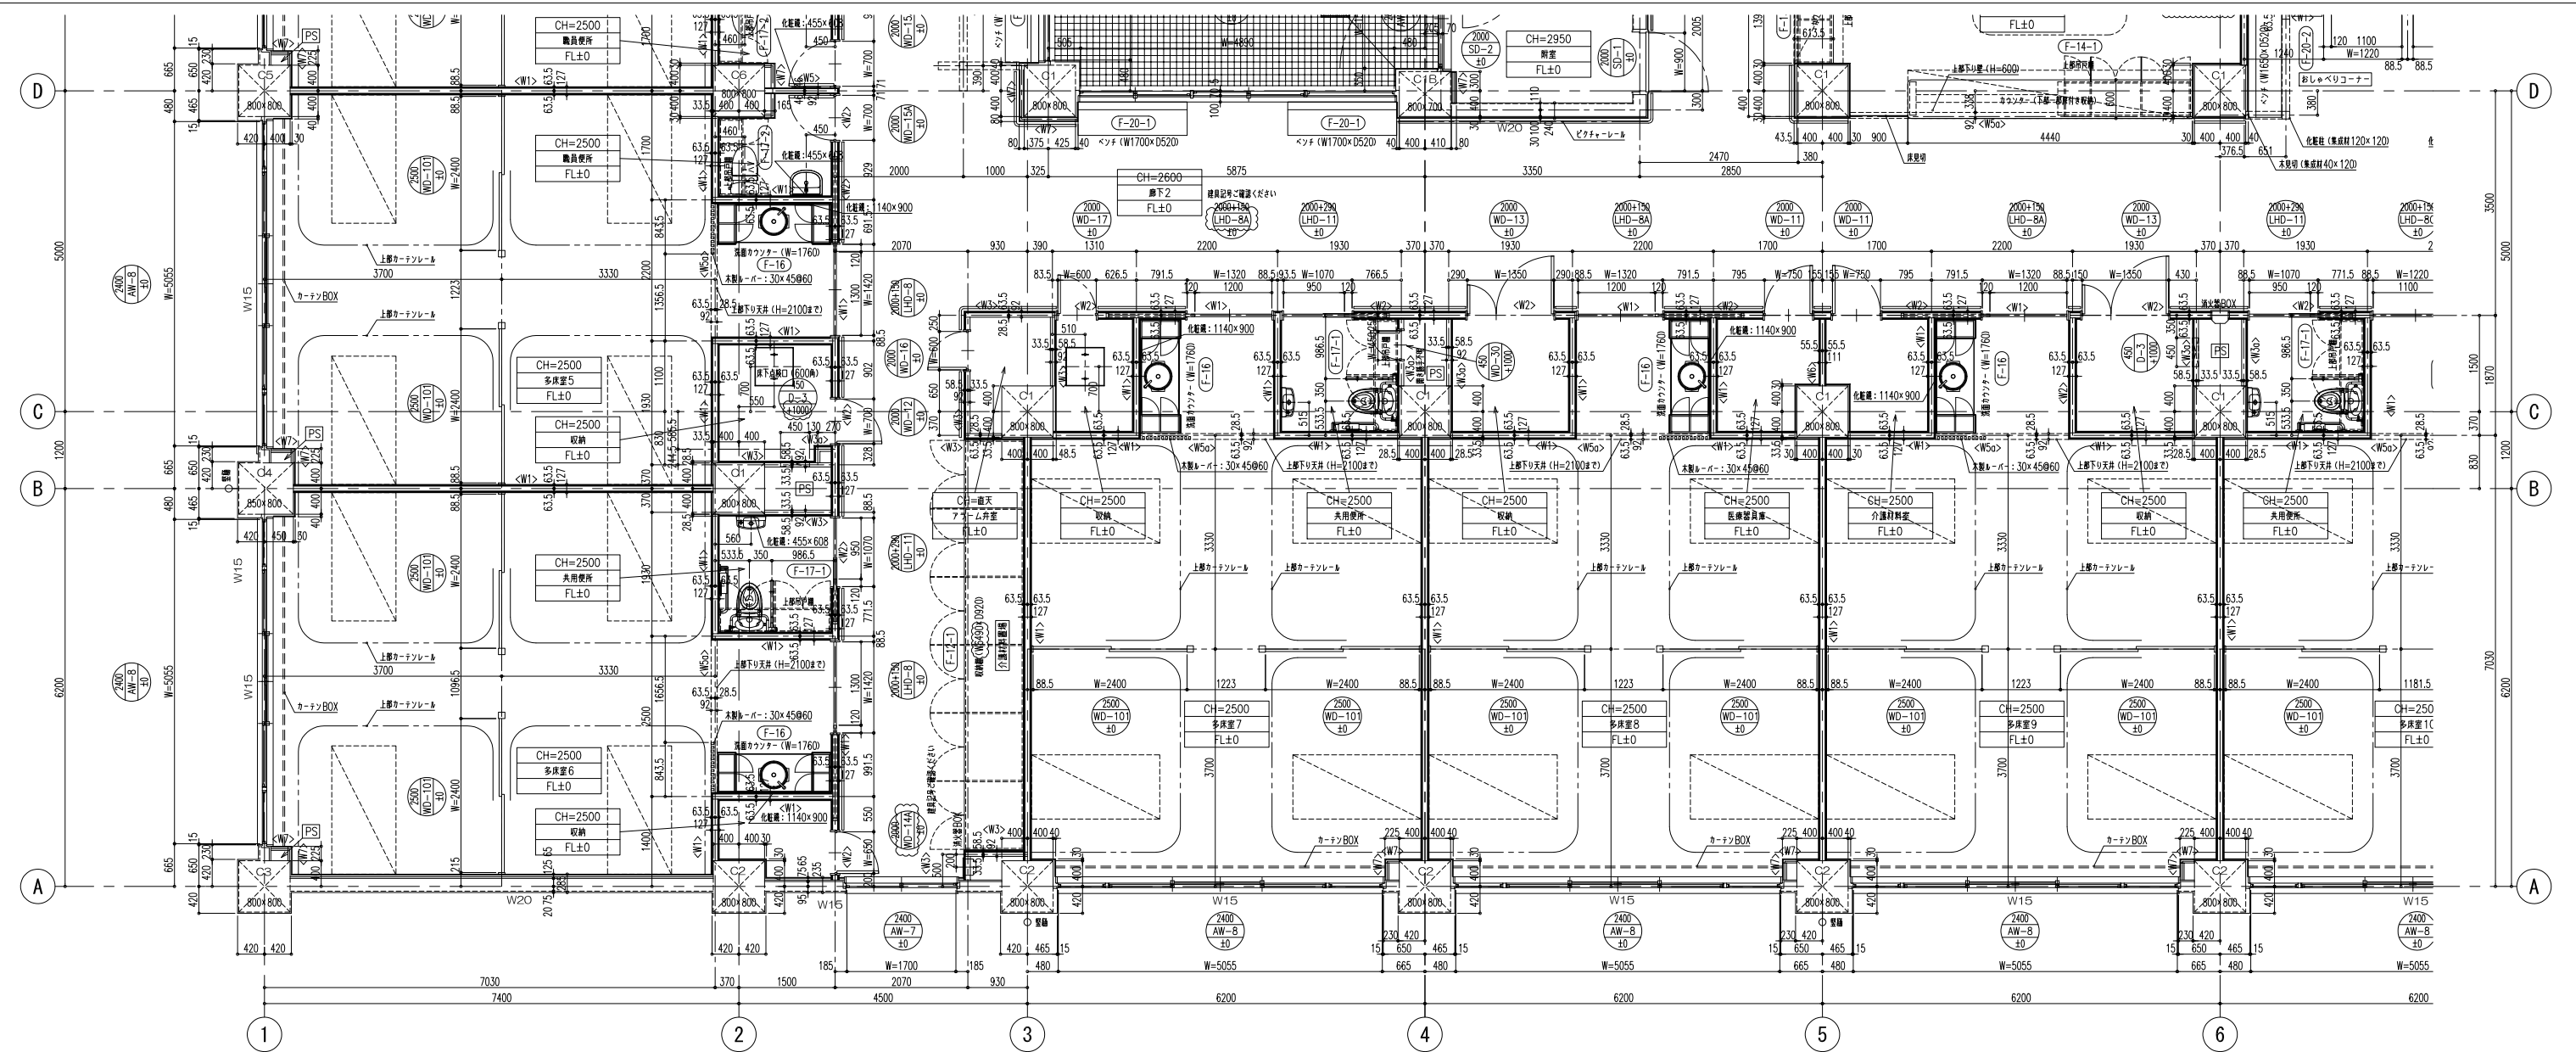

| 多床室 |                                                   | FL<br>±0                               | CH<br>2,500 |
|-----|---------------------------------------------------|----------------------------------------|-------------|
| 床   | 発泡視層ビニル床シート t=2.8                                 |                                        |             |
| 巾木  | ビニル巾木 H=75                                        |                                        |             |
| 壁   | 下地                                                | LGS+PB. RC部GL工法                        |             |
|     | 仕上                                                | 壁紙シート (H0.95m以下)<br>ビニルクロス貼 (H0.95m以上) |             |
| 廻り縁 | 木製着色CL (15×30)                                    |                                        |             |
| 天井  | 下地                                                | LGS+PB t=9.5                           |             |
|     | 仕上                                                | ビニルクロス貼                                |             |
| 備考  | 手洗いかんたん、鏡、物入れ、カーテンボックス<br>カーテンレール (W)、カーテンレール (S) |                                        |             |

| 収納  |                   | FL<br>±0                | CH<br>2,500 |
|-----|-------------------|-------------------------|-------------|
| 床   | 敷居視層ビニル床シート t=2.0 |                         |             |
| 巾木  | ビニル巾木 H=75        |                         |             |
| 壁   | 下地                | LGS+PB. RC部GL工法         |             |
|     | 仕上                | つや有合成樹脂エマルジョンペイント塗り     |             |
| 廻り縁 | 塩ビ                |                         |             |
| 天井  | 下地                | LGS                     |             |
|     | 仕上                | 化粧石膏ボード (トラバーチン) t=9.5貼 |             |
| 備考  |                   |                         |             |

| 共用便所 |                                         | FL<br>±0                  | CH<br>2,500 |
|------|-----------------------------------------|---------------------------|-------------|
| 床    | 発泡視層ビニル床シート t=2.8                       |                           |             |
| 巾木   | 床材立上げ H=350                             |                           |             |
| 壁    | 下地                                      | LGS+PB. RC部GL工法           |             |
|      | 仕上                                      | ビニルクロス貼                   |             |
| 廻り縁  | 塩ビ                                      |                           |             |
| 天井   | 下地                                      | LGS+PB t=9.5              |             |
|      | 仕上                                      | ロックウール化粧吸音板 (フラットタイプ) t=9 |             |
| 備考   | 大便器 (ロータンク式)、紙巻器、手洗器、<br>鏡、吊戸棚、ペーパーホルダー |                           |             |

| 職員便所 |                                       | FL<br>±0                  | CH<br>2,500 |
|------|---------------------------------------|---------------------------|-------------|
| 床    | 敷居視層ビニル床シート t=2.0                     |                           |             |
| 巾木   | 床材立上げ H=100                           |                           |             |
| 壁    | 下地                                    | LGS+PB. RC部GL工法           |             |
|      | 仕上                                    | 化粧タイル貼 t=6.0 (裏付貼)        |             |
| 廻り縁  | 塩ビ                                    |                           |             |
| 天井   | 下地                                    | LGS+PB t=9.5              |             |
|      | 仕上                                    | ロックウール化粧吸音板 (フラットタイプ) t=9 |             |
| 備考   | 大便器 (ロータンク式)、紙巻器、手洗器<br>ジェットタオル、鏡、吊戸棚 |                           |             |


| アーム升室 |                 | FL<br>±0   | CH<br>遮天 |
|-------|-----------------|------------|----------|
| 床     | コンクリート金網仕上+防塵塗装 |            |          |
| 巾木    |                 |            |          |
| 壁     | 下地              | LGS. RC    |          |
|       | 仕上              | LGS表し、RC表し |          |
| 廻り縁   |                 |            |          |
| 天井    | 下地              |            |          |
|       | 仕上              |            |          |
| 備考    |                 |            |          |

| 医療器具庫 |                   | FL<br>±0                | CH<br>2,500 |
|-------|-------------------|-------------------------|-------------|
| 床     | 敷居視層ビニル床シート t=2.0 |                         |             |
| 巾木    | ビニル巾木 H=75        |                         |             |
| 壁     | 下地                | LGS+PB. RC              |             |
|       | 仕上                | つや有合成樹脂エマルジョンペイント塗り     |             |
| 廻り縁   | 塩ビ                |                         |             |
| 天井    | 下地                | LGS                     |             |
|       | 仕上                | 化粧石膏ボード (トラバーチン) t=9.5貼 |             |
| 備考    |                   |                         |             |

| 介護材料室 |                   | FL<br>±0                | CH<br>2,500 |
|-------|-------------------|-------------------------|-------------|
| 床     | 敷居視層ビニル床シート t=2.0 |                         |             |
| 巾木    | ビニル巾木 H=75        |                         |             |
| 壁     | 下地                | LGS+PB. RC              |             |
|       | 仕上                | つや有合成樹脂エマルジョンペイント塗り     |             |
| 廻り縁   | 塩ビ                |                         |             |
| 天井    | 下地                | LGS                     |             |
|       | 仕上                | 化粧石膏ボード (トラバーチン) t=9.5貼 |             |
| 備考    |                   |                         |             |

| 厨房  |                   | FL<br>±0                  | CH<br>2,950 |
|-----|-------------------|---------------------------|-------------|
| 床   | 発泡視層ビニル床シート t=2.8 |                           |             |
| 巾木  | ビニル巾木 H=75        |                           |             |
| 壁   | 下地                | RC                        |             |
|     | 仕上                | つや有合成樹脂エマルジョンペイント塗り       |             |
| 廻り縁 | 塩ビ                |                           |             |
| 天井  | 下地                | LGS+PB t=12.5             |             |
|     | 仕上                | ロックウール化粧吸音板 (フラットタイプ) t=9 |             |
| 備考  |                   |                           |             |

| 廊下 (2) |                          | FL<br>±0                  | CH<br>2,600 |
|--------|--------------------------|---------------------------|-------------|
| 床      | 発泡視層ビニル床シート t=2.8        |                           |             |
| 巾木     | ビニル巾木 H=350              |                           |             |
| 壁      | 下地                       | LGS+PB. RC部GL工法           |             |
|        | 仕上                       | ビニルクロス貼                   |             |
| 廻り縁    | 木製着色CL (15×30)           |                           |             |
| 天井     | 下地                       | LGS+PB t=9.5              |             |
|        | 仕上                       | ロックウール化粧吸音板 (フラットタイプ) t=9 |             |
| 備考     | 手押 (既製品：ナカ工業)、ハイステップコーナー |                           |             |

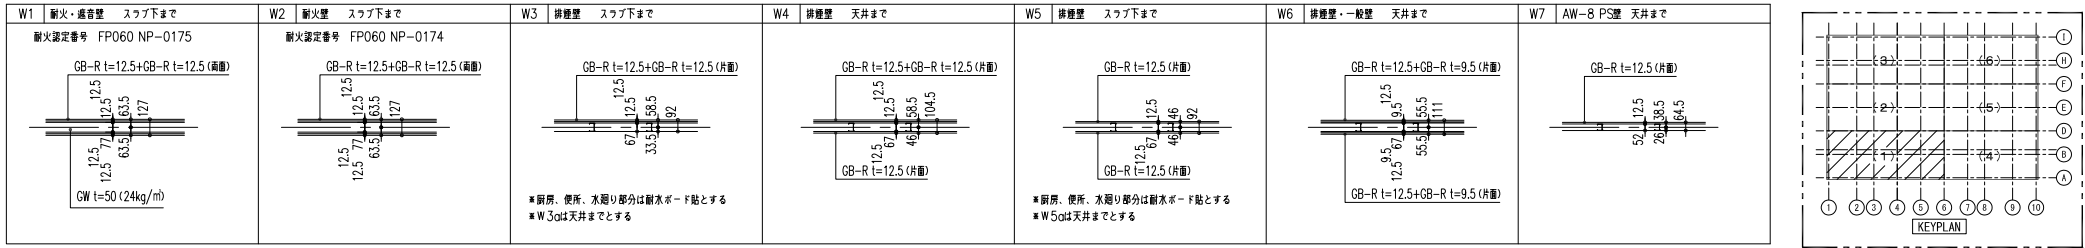

凡例

2FL=1FL+4000

天井高

室名

1FLからの仕上げシロ

● 2200 建築の高さ

● 2200 建築の高さ

● 180 1FLからの開口下建高

● 特記事項

● 防火区画を示す

12.02.27 現場チェック修正

12.03.06 現場チェック修正

工事名

工事区分

図面名称

縮尺

検

特別養護老人ホーム〇〇〇〇新築工事


1階平面詳細図 (1)

1/50

D

作成日

決定日

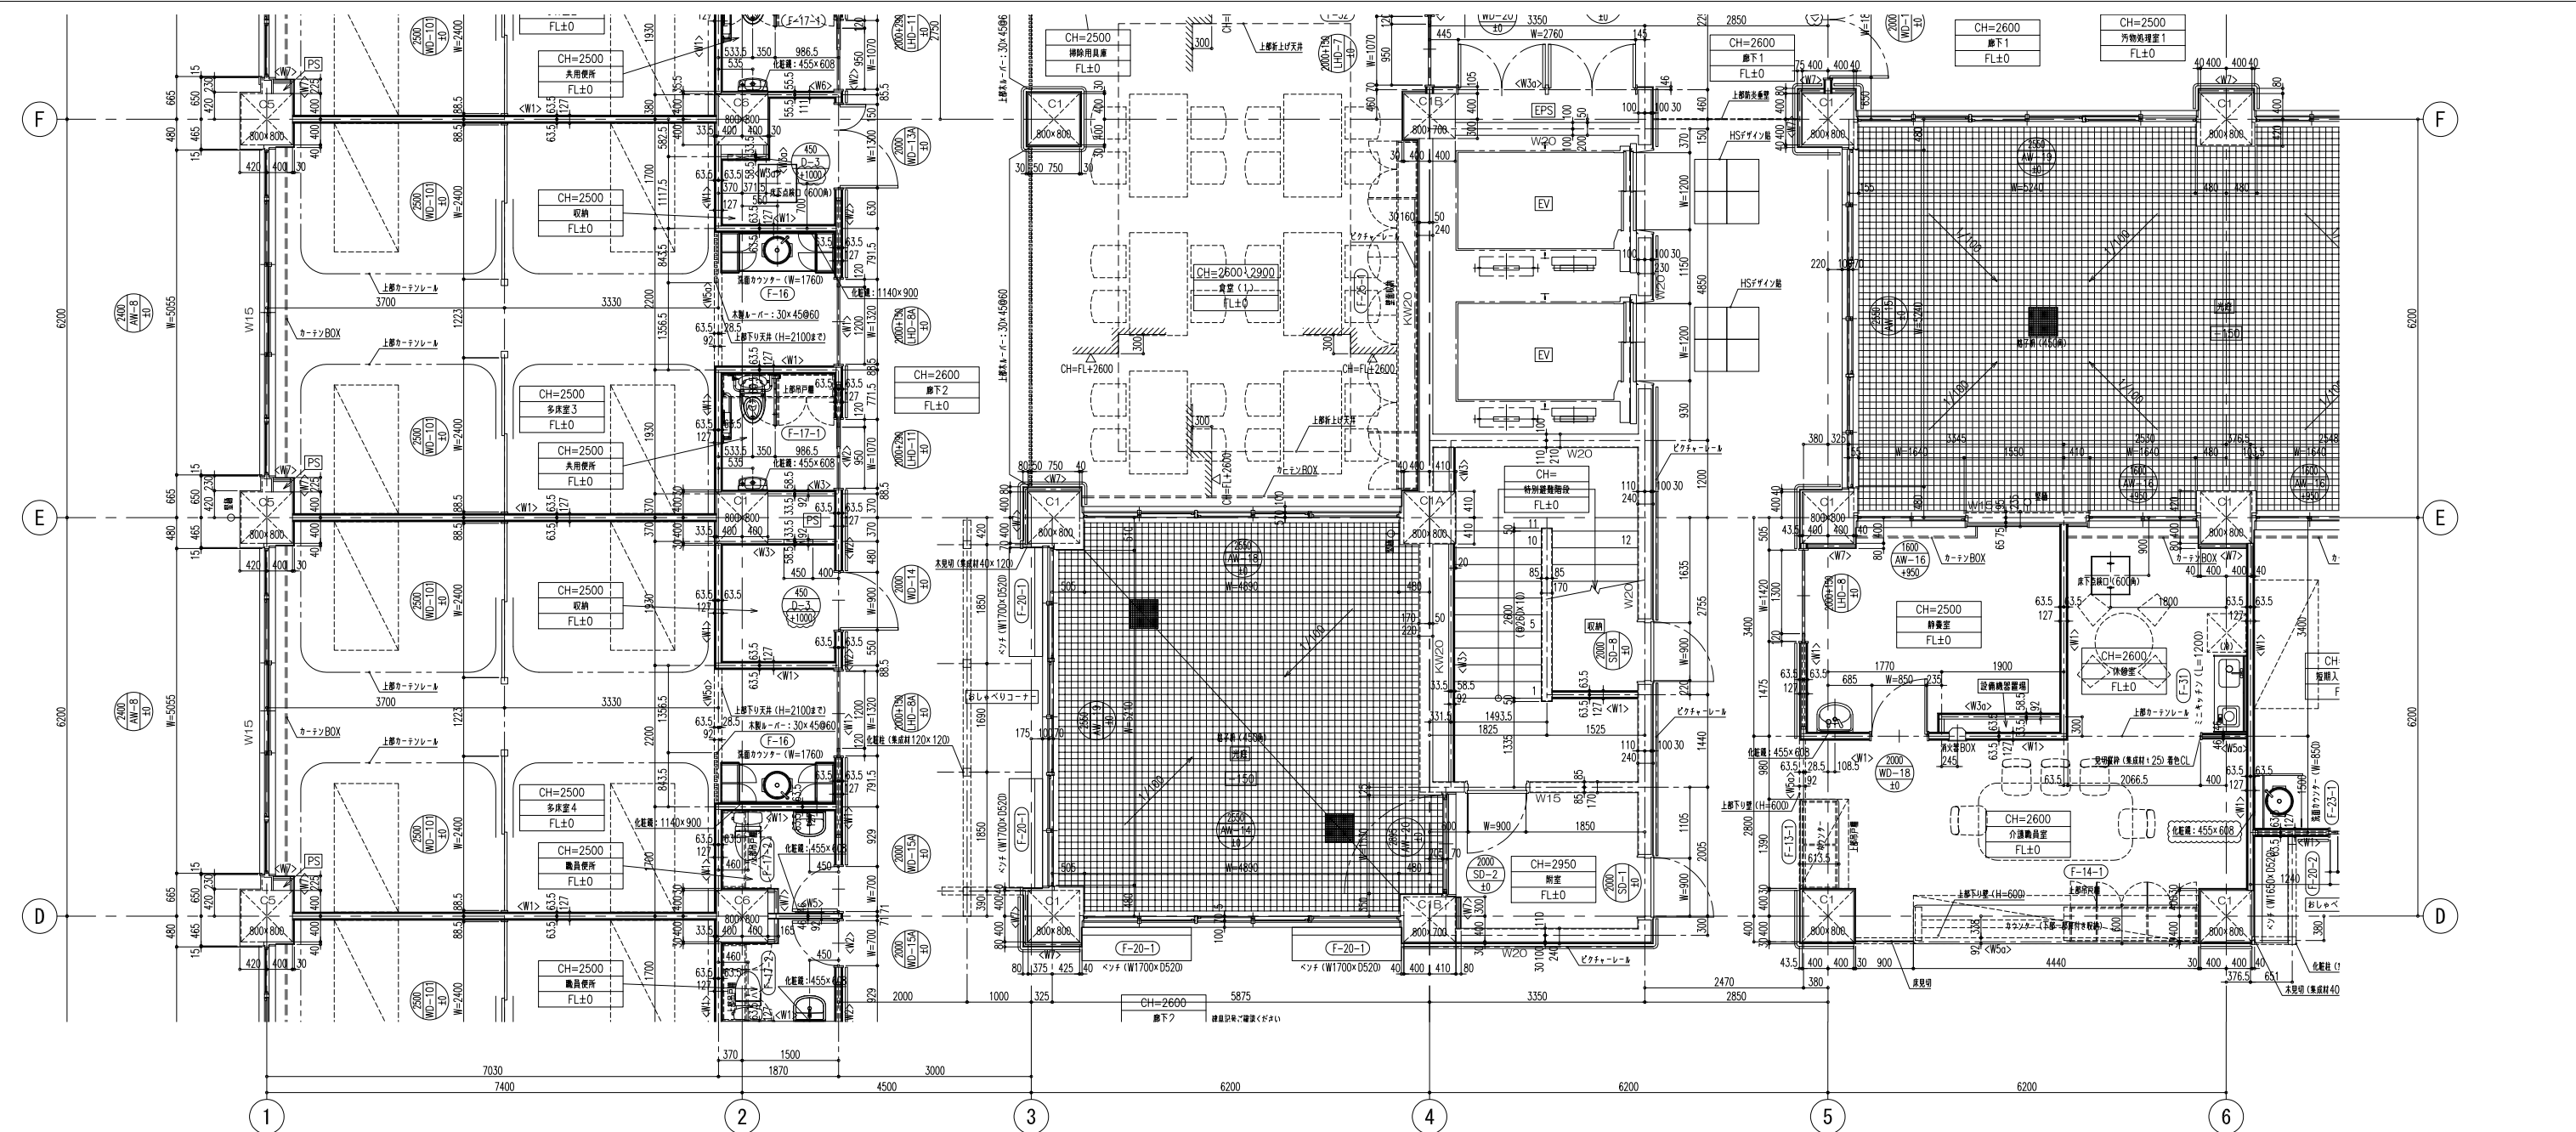

| 多床室 |                                                    | FL<br>±0 | CH<br>2,500 |
|-----|----------------------------------------------------|----------|-------------|
| 床   | 発泡軽質ビニル床シート t=2.8                                  |          |             |
| 巾木  | ビニル巾木 H=75                                         |          |             |
| 下地  | LGS+PB, RC※GL工法                                    |          |             |
| 壁   | 壁紙シート (H0.95m以下)                                   |          |             |
| 仕上  | ビニルクロス貼 (H0.95m以上)                                 |          |             |
| 廻り縁 | 木製着色CL (15×30)                                     |          |             |
| 天井  | 下地 LGS+PB t=9.5<br>仕上 ビニルクロス貼                      |          |             |
| 備考  | 手洗いカウンター、鏡、物入れ、カーテンボックス<br>カーテンレール (W)、カーテンレール (S) |          |             |

| 収納  |                                      | FL<br>±0 | CH<br>2,500 |
|-----|--------------------------------------|----------|-------------|
| 床   | 発泡軽質ビニル床シート t=2.0                    |          |             |
| 巾木  | ビニル巾木 H=75                           |          |             |
| 下地  | LGS+PB, RC※GL工法                      |          |             |
| 壁   | つや有合板樹脂エマルジョンペイント塗り                  |          |             |
| 仕上  |                                      |          |             |
| 廻り縁 | 電ビ                                   |          |             |
| 天井  | 下地 LGS<br>仕上 化粧石膏ボード (トラバーチン) t=9.5貼 |          |             |
| 備考  |                                      |          |             |

| 共用便所 |                                                 | FL<br>±0 | CH<br>2,500 |
|------|-------------------------------------------------|----------|-------------|
| 床    | 発泡軽質ビニル床シート t=2.8                               |          |             |
| 巾木   | 床材立上げ H=350                                     |          |             |
| 下地   | LGS+PB, RC※GL工法                                 |          |             |
| 壁    | ビニルクロス貼                                         |          |             |
| 仕上   |                                                 |          |             |
| 廻り縁  | 電ビ                                              |          |             |
| 天井   | 下地 LGS+PB t=9.5<br>仕上 ロックワール化粧吸音板 (フラットタイプ) t=9 |          |             |
| 備考   | 大便器 (ロータンク式)、紙巻器、手洗器、手洗器、<br>鏡、吊戸棚、ペーパーホルダー     |          |             |

| 職員便所 |                                                 | FL<br>±0 | CH<br>2,500 |
|------|-------------------------------------------------|----------|-------------|
| 床    | 発泡軽質ビニル床シート t=2.0                               |          |             |
| 巾木   | 床材立上げ H=100                                     |          |             |
| 下地   | LGS+PB, RC※GL工法                                 |          |             |
| 壁    | 化粧タイル貼 t=6.0 (実付貼)                              |          |             |
| 仕上   |                                                 |          |             |
| 廻り縁  | 電ビ                                              |          |             |
| 天井   | 下地 LGS+PB t=9.5<br>仕上 ロックワール化粧吸音板 (フラットタイプ) t=9 |          |             |
| 備考   | 大便器 (ロータンク式)、紙巻器、手洗器、手洗器、<br>ジェットタオル、鏡、吊戸棚      |          |             |

| 食堂 (1) |                                                 | FL<br>±0 | CH<br>2,600、2,900 |
|--------|-------------------------------------------------|----------|-------------------|
| 床      | 発泡軽質ビニル床シート t=2.8                               |          |                   |
| 巾木     | ビニル巾木 H=75                                      |          |                   |
| 下地     | LGS+PB, RC※GL工法                                 |          |                   |
| 壁      | 壁紙シート (H0.95m以下)                                |          |                   |
| 仕上     | ビニルクロス貼 (H0.95m以上)                              |          |                   |
| 廻り縁    | 木製着色CL (15×30)                                  |          |                   |
| 天井     | 下地 LGS+PB t=9.5<br>仕上 ロックワール化粧吸音板 (フラットタイプ) t=9 |          |                   |
| 備考     | 手洗いカウンター、鏡、IHキッチン<br>カーテンボックス、カーテンレール (W)、収納    |          |                   |



| 特別避難階段 |                                 | FL<br>±0 | CH<br>* |
|--------|---------------------------------|----------|---------|
| 床      | 発泡軽質ビニル床シート t=2.8               |          |         |
| 巾木     | ビニル巾木 H=75                      |          |         |
| 下地     | LGS+PB, RC                      |          |         |
| 壁      | つや有合板樹脂エマルジョンペイント塗り             |          |         |
| 仕上     |                                 |          |         |
| 廻り縁    |                                 |          |         |
| 天井     | 下地 RC<br>仕上 つや有合板樹脂エマルジョンペイント塗り |          |         |
| 備考     |                                 |          |         |

| 静養室 |                               | FL<br>±0 | CH<br>2,500 |
|-----|-------------------------------|----------|-------------|
| 床   | 発泡軽質ビニル床シート t=2.8             |          |             |
| 巾木  | ビニル巾木 H=350                   |          |             |
| 下地  | LGS+PB, RC※GL工法               |          |             |
| 壁   | ビニルクロス貼                       |          |             |
| 仕上  |                               |          |             |
| 廻り縁 | 木製着色CL (15×30)                |          |             |
| 天井  | 下地 LGS+PB t=9.5<br>仕上 ビニルクロス貼 |          |             |
| 備考  | 手洗器、鏡、カーテンボックス<br>カーテンレール (W) |          |             |

| 介護職員室・休憩室 |                                                          | FL<br>±0 | CH<br>2,600 |
|-----------|----------------------------------------------------------|----------|-------------|
| 床         | OAフロア・タイルカーペット                                           |          |             |
| 巾木        | ビニル巾木 H=350                                              |          |             |
| 下地        | LGS+PB, RC※GL工法                                          |          |             |
| 壁         | ビニルクロス貼                                                  |          |             |
| 仕上        |                                                          |          |             |
| 廻り縁       | 木製着色CL (15×30)                                           |          |             |
| 天井        | 下地 LGS+PB t=9.5<br>仕上 ロックワール化粧吸音板 (フラットタイプ) t=9          |          |             |
| 備考        | カーテンボックス、カーテンレール (W)<br>カウンター、吊戸棚、ミニキッチン、<br>カーテンレール (S) |          |             |


| 廊下 (2) |                                                 | FL<br>±0 | CH<br>2,600 |
|--------|-------------------------------------------------|----------|-------------|
| 床      | 発泡軽質ビニル床シート t=2.8                               |          |             |
| 巾木     | ビニル巾木 H=350                                     |          |             |
| 下地     | LGS+PB, RC※GL工法                                 |          |             |
| 壁      | ビニルクロス貼                                         |          |             |
| 仕上     |                                                 |          |             |
| 廻り縁    | 木製着色CL (15×30)                                  |          |             |
| 天井     | 下地 LGS+PB t=9.5<br>仕上 ロックワール化粧吸音板 (フラットタイプ) t=9 |          |             |
| 備考     | 手摺 (既製品：ナカ工業)、ハイステップコーナー                        |          |             |

| 附室  |                                                  | FL<br>±0 | CH<br>2,950 |
|-----|--------------------------------------------------|----------|-------------|
| 床   | 発泡軽質ビニル床シート t=2.8                                |          |             |
| 巾木  | ビニル巾木 H=75                                       |          |             |
| 下地  | RC                                               |          |             |
| 壁   | つや有合板樹脂エマルジョンペイント塗り                              |          |             |
| 仕上  |                                                  |          |             |
| 廻り縁 | 電ビ                                               |          |             |
| 天井  | 下地 LGS+PB t=12.5<br>仕上 ロックワール化粧吸音板 (フラットタイプ) t=9 |          |             |
| 備考  |                                                  |          |             |

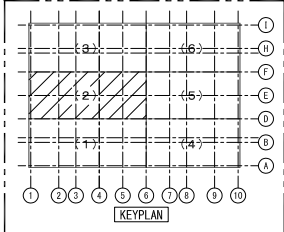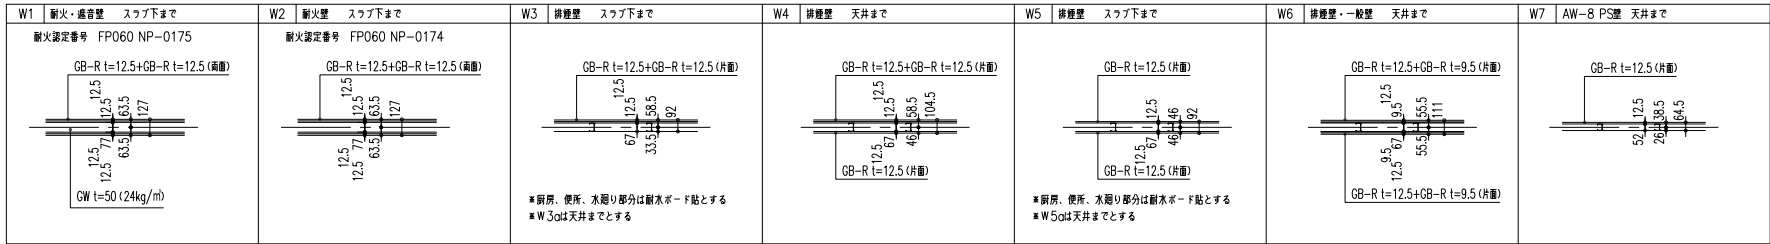

|              |               |
|--------------|---------------|
| - 凡例 -       |               |
| 2FL=1FL+4000 |               |
| 天井高          | 建具の高さ         |
| 室名           | 建具の高さ         |
| 1FLからの仕上げシロ  | 1FLからの開口下建具高さ |
| 特記事項         | 特記事項          |
| 断火位置を示す      | 断火位置を示す       |

|          |          |       |                  |  |
|----------|----------|-------|------------------|--|
| 12.02.27 | 現場チェック修正 | 工 事 名 | 特別養護老人ホーム○○○新築工事 |  |
| 12.03.06 | 現場チェック修正 | 工事区分  |                  |  |
|          |          | 図面名称  | 1階平面詳細図 (2)      |  |
|          |          | 縮 尺   | 1/50             |  |
|          |          | 検 図   |                  |  |
|          |          | 作成日   | 2011.12.16       |  |
|          |          | 決定日   |                  |  |

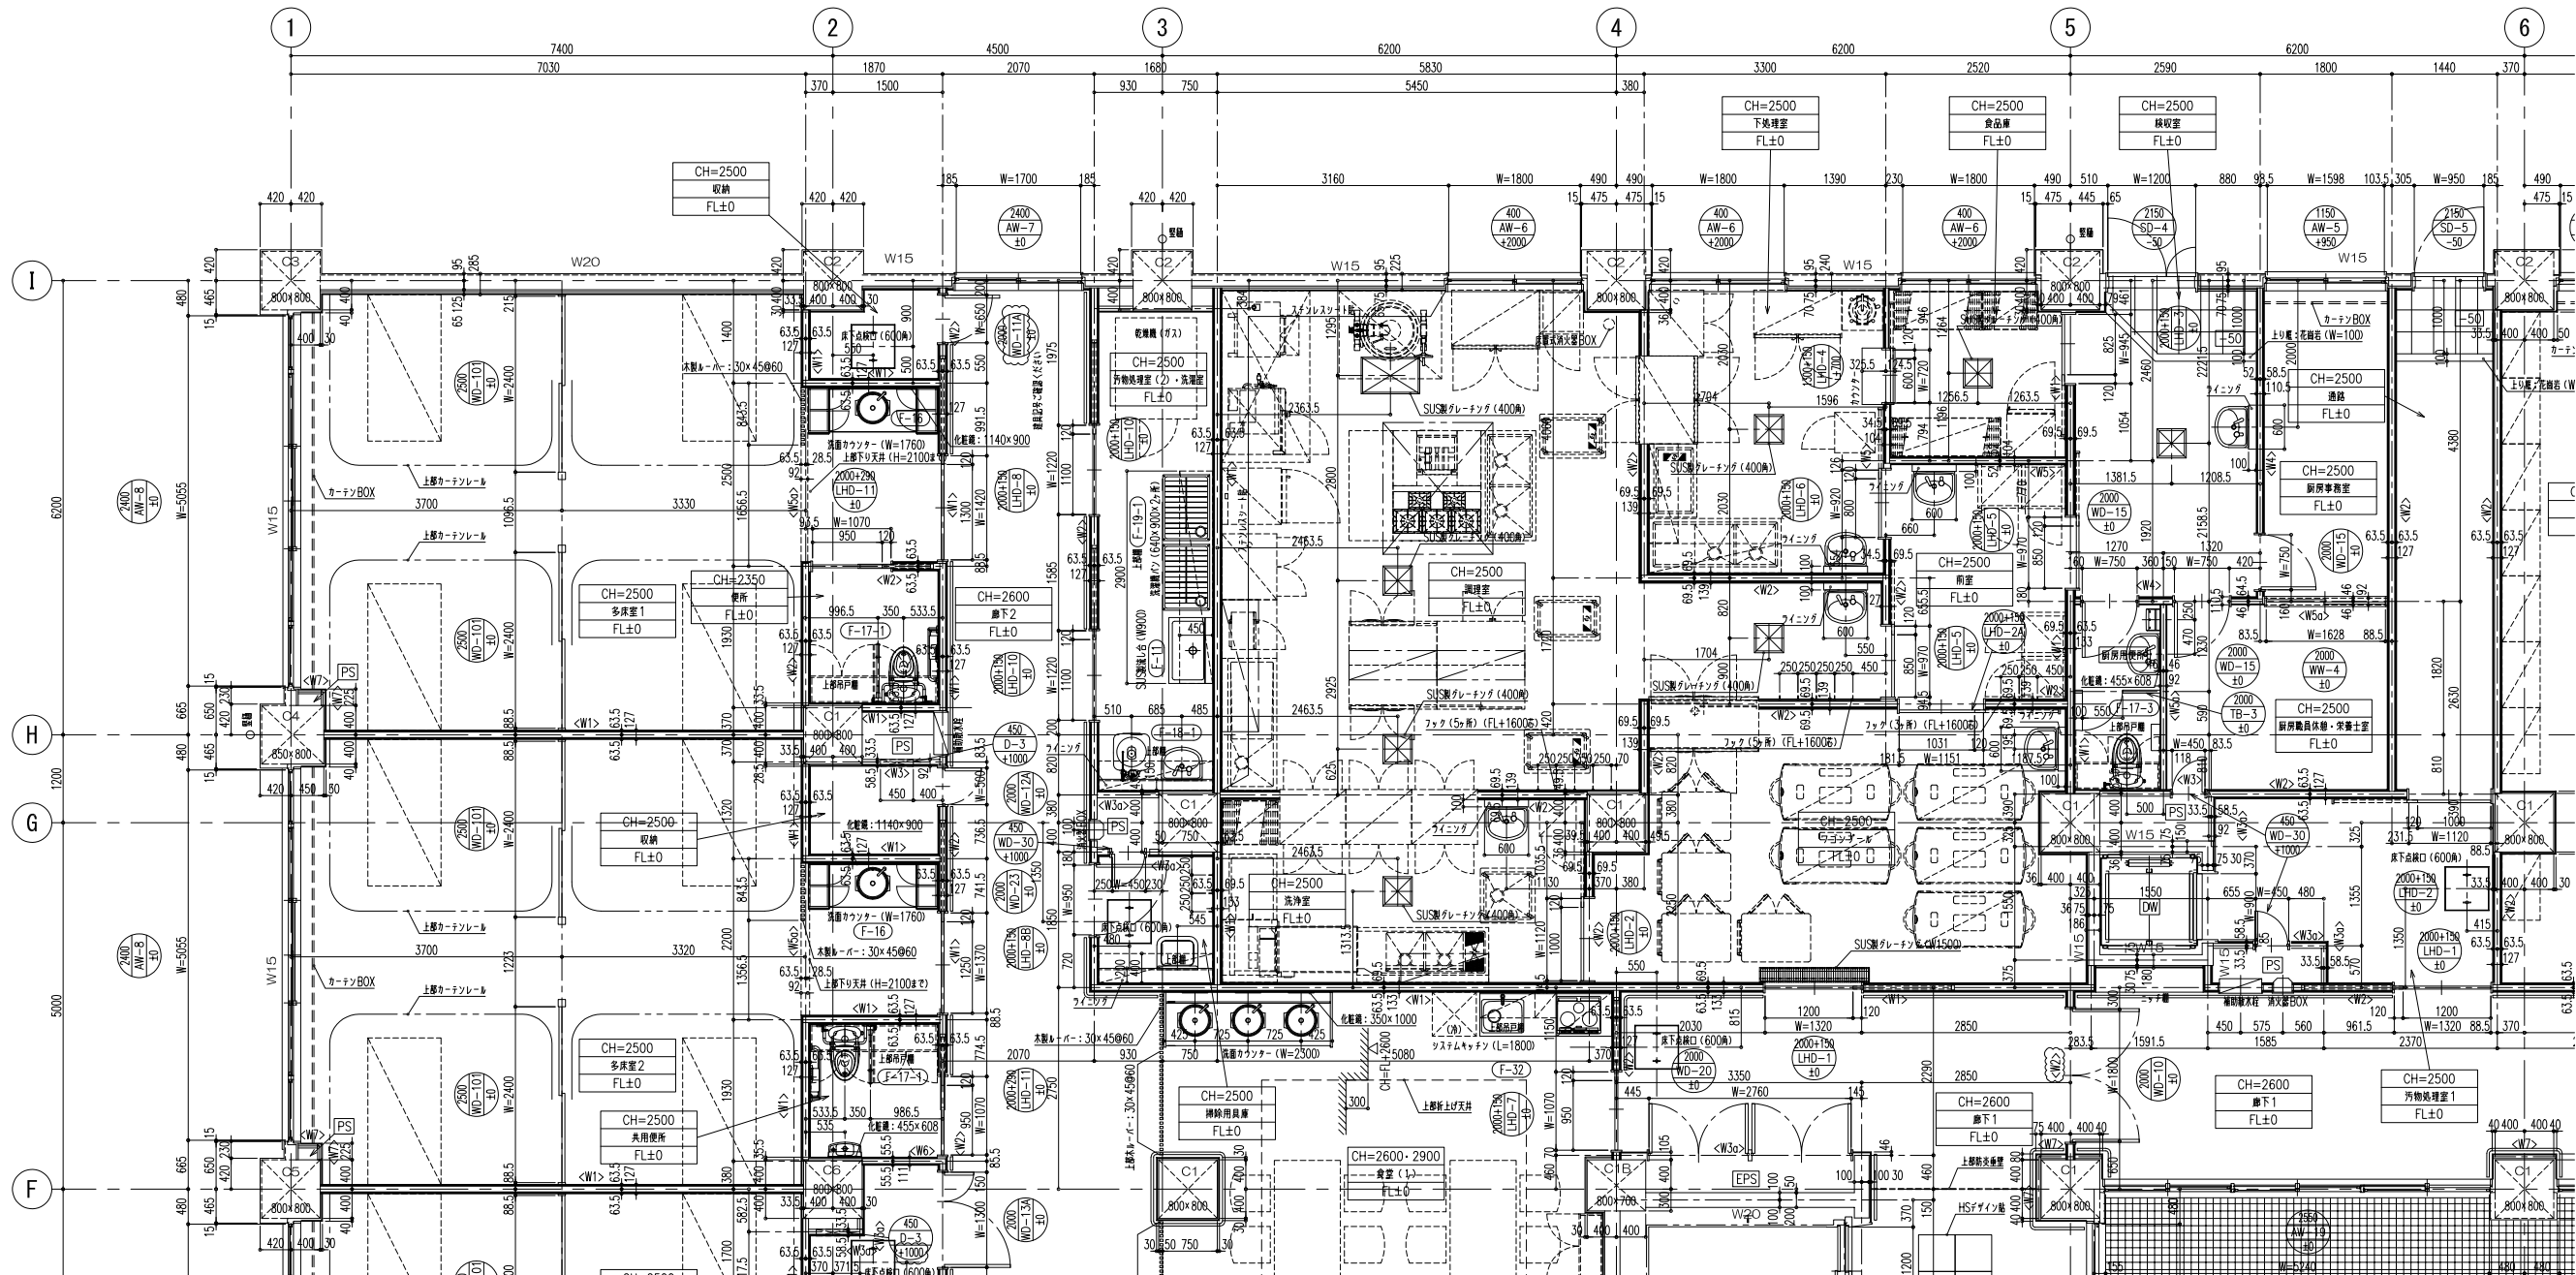

| 排除用図書 |                | FL                      | CH    |
|-------|----------------|-------------------------|-------|
|       |                | ±0                      | 2,500 |
| 床     | 複層ビニル床シート      | t=2.0                   |       |
| 巾木    | 床材立上げ          | H=100                   |       |
| 壁     | 下地             | LGS+PB、RC部GLI法          |       |
|       | 仕上             | つや有合成樹脂エマルジョンペイント塗り     |       |
| 廻り縁   | 塩ビ             |                         |       |
| 天井    | 下地             | LGS                     |       |
|       | 仕上             | 化粧石膏ボード(トラバーチン) t=9.5mm |       |
| 備考    | SK、フック、溝、ワイニング |                         |       |

| 食品庫・前室 |                    | FL                    | CH    |
|--------|--------------------|-----------------------|-------|
|        |                    | +0                    | 2,500 |
| 床      | 特殊長尺塩ビシート t=2.0    |                       |       |
| 巾木     | 床材立上げ H=300        |                       |       |
| 壁      | 下地                 | LGS+PB、RC部GLI法        |       |
|        | 仕上                 | 化粧ケイカル板 t=6.0 (実付貼)   |       |
| 廻り縁    | 塩ビ                 |                       |       |
| 天井     | 下地                 | LGS+ケイカル板 t=6.0+t=6.0 |       |
|        | 仕上                 | つや有合成樹脂エマルジョンペイント塗り   |       |
| 備考     | 調理機器、手洗器、フラインダ、フック |                       |       |

| 汚物処理室（１）・通路 |                 | FL                     | CH    |
|-------------|-----------------|------------------------|-------|
|             |                 | ±0                     | 2,500 |
| 床           | 複層ビニル床シート t=2.0 |                        |       |
| 巾木          | 床材立上げ H=300     |                        |       |
| 壁           | 下地              | LGS+PB、RC部GLI法         |       |
|             | 仕上              | つや有合成樹脂エマルジョンペイント塗り    |       |
| 廻り縁         | 塩ビ              |                        |       |
| 天井          | 下地              | LGS                    |       |
|             | 仕上              | 化粧石膏ボード（トラバーチン）t=9.0mm |       |
| 備考          | DW              |                        |       |

| 多居室 |    | FL                                                 | CH    |
|-----|----|----------------------------------------------------|-------|
|     |    | ±0                                                 | 2,500 |
| 床   |    | 発泡ビニル床シート t=2.8                                    |       |
| 巾木  |    | ビニル巾木 H=75                                         |       |
| 壁   | 下地 | LGS+PB、RC#GLI工法                                    |       |
|     | 仕上 | 壁紙シート (H0.95以下)<br>ビニルクロス貼 (H0.95m以上)              |       |
| 廻り縁 |    | 木製着色CL (15×30)                                     |       |
| 天井  | 下地 | LGS                                                |       |
|     | 仕上 | 石膏ボード t=9.5mm貼+ビニルクロス貼                             |       |
| 備考  |    | 手洗いカウンター、鏡、物入れ、カーテンボックス<br>カーテンレール (W)、カーテンレール (S) |       |

| 収納  |                 | FL                      | CH    |
|-----|-----------------|-------------------------|-------|
|     |                 | ±0                      | 2,500 |
| 床   | 複層ビニル床シート t=2.0 |                         |       |
| 巾木  | ビニル巾木 H=75      |                         |       |
| 壁   | 下地              | LGS+PB、RC#GLI法          |       |
|     | 仕上              | つや有合成樹脂エマルジョンペイント塗り     |       |
| 廻り縁 | 塩ビ              |                         |       |
| 天井  | 下地              | LGS                     |       |
|     | 仕上              | 化粧石膏ボード(トラバーチン) t=9.5mm |       |
| 備考  |                 |                         |       |

| 多居室内便所 |                                         | FL             | CH    |
|--------|-----------------------------------------|----------------|-------|
|        |                                         | ±0             | 2,350 |
| 床      | 複層発砲ビニル床シート t=2.8                       |                |       |
| 巾木     | 床材立上げ H=350                             |                |       |
| 壁      | 下地                                      | LGS+PB、RC#GLI法 |       |
|        | 仕上                                      | ビニルクロス貼        |       |
| 廻り縁    | 木製着色CL(15×30)                           |                |       |
| 天井     | 下地                                      | LGS+PB t=9.5   |       |
|        | 仕上                                      | ビニルクロス貼        |       |
| 備考     | 大便器(ロータンク式)、紙巻器、手洗、手洗器、<br>吊戸棚、ペーパーホルダー |                |       |

| 共用便所 |                                           | FL                   | CH    |
|------|-------------------------------------------|----------------------|-------|
|      |                                           | ±0                   | 2,500 |
| 床    | 発泡樹脂ビニル床シート t=2.8                         |                      |       |
| 巾木   | 床材立上げ H=350                               |                      |       |
| 壁    | 下地                                        | LGS+PB、RC#GLI法       |       |
|      | 仕上                                        | ビニルクロス貼              |       |
| 廻り縁  | 塩ビ                                        |                      |       |
| 天井   | 下地                                        | LGS+PB t=9.5         |       |
|      | 仕上                                        | ロックワール化粧板(フタタイプ) t=9 |       |
| 備考   | 大便器(ロータンク式)、紙巻器、手洗、手洗器、<br>鏡、吊戸棚、ペーパーホルダー |                      |       |

| 廊下(1)(2) |                         | FL                   | CH    |
|----------|-------------------------|----------------------|-------|
|          |                         | ±0                   | 2,600 |
| 床        | 発泡複層ビニル床シート t=2.8       |                      |       |
| 巾木       | ビニル巾木 H=350             |                      |       |
| 壁        | 下地                      | LGS+PB、RC部GLI工法      |       |
|          | 仕上                      | ビニルクロス貼              |       |
| 廻り縁      | 木製着色CL(15×30)           |                      |       |
| 天井       | 下地                      | LGS+PB t=9.5         |       |
|          | 仕上                      | ロックワール化粧板(フタタイプ) t=9 |       |
| 備考       | 手摺(既製品:ナカ工業)、ハイスリップコーナー |                      |       |

| 汚物処理室(2)・洗濯室 |                               | FL                     | CH    |
|--------------|-------------------------------|------------------------|-------|
|              |                               | ±0                     | 2,500 |
| 床            | 複層ビニル床シート t=2.0               |                        |       |
| 巾木           | 床材立上げ H=300                   |                        |       |
| 壁            | 下地                            | LGS+PB、RC部GLI法         |       |
|              | 仕上                            | つや有合成樹脂エマルジョンペイント塗り    |       |
| 廻り縁          | 塩ビ                            |                        |       |
| 天井           | 下地                            | LGS                    |       |
|              | 仕上                            | 化粧石膏ボード(トラバーチン) t=9.0貼 |       |
| 備考           | 洗濯機(2ヶ所)、手洗器、汚物処理、<br>溝、ワイニング |                        |       |



| 調理室・下処理室 |                                     | FL                    | CH    |
|----------|-------------------------------------|-----------------------|-------|
|          |                                     | ±0                    | 2,500 |
| 床        | 特殊異尺ビニルシート t=2.0                    |                       |       |
| 巾木       | 床材立上げ H=300                         |                       |       |
| 壁        | 下地                                  | LGS+PB、RC#GLI工法       |       |
|          | 仕上                                  | 化粧ケイカル板 t=6.0 (実付貼)   |       |
| 廻り縁      | 塩ビ                                  |                       |       |
| 天井       | 下地                                  | LGS+ケイカル板 t=6.0+t=6.0 |       |
|          | 仕上                                  | つや有合成樹脂エマルジョンペイント塗り   |       |
| 備考       | 調理機器、手洗器、ライニング<br>一部ステンレスシート t0.8張り |                       |       |

| 洗濯室・フゴンール |                  | FL                    | CH    |
|-----------|------------------|-----------------------|-------|
|           |                  | ±0                    | 2,500 |
| 床         | 特殊長尺ビニールシートt=2.0 |                       |       |
| 巾木        | 床材立上げ H=300      |                       |       |
| 壁         | 下地               | LGS+PB、RC#GLI法        |       |
|           | 仕上               | 化粧ケイカル板 t=6.0 (実付貼)   |       |
| 廻り縁       | 塩ビ               |                       |       |
| 天井        | 下地               | LGS+ケイカル板 t=6.0+t=6.0 |       |
|           | 仕上               | つや有合成樹脂エマルジョンペイント塗り   |       |
| 備考        | 調理機器、手洗器、ワイニング   |                       |       |


| 検収室 |                 | FL                    | CH    |
|-----|-----------------|-----------------------|-------|
|     |                 | ±0                    | 2,500 |
| 床   | 特殊尺長ビニシート t=2.0 |                       |       |
| 巾木  | 床材立上げ H=300     |                       |       |
| 壁   | 下地              | LGS+PB、RC#GLI法        |       |
|     | 仕上              | 化粧ケイカル板 t=6.0 (実付貼)   |       |
| 廻り縁 | 塩ビ              |                       |       |
| 天井  | 下地              | LGS+ケイカル板 t=6.0+t=6.0 |       |
|     | 仕上              | つや有合成樹脂エマルジョンペイント塗り   |       |
| 備考  | 調理機器、手洗器、ワイニング  |                       |       |

| 厨房事務室 |                      | FL              | CH    |
|-------|----------------------|-----------------|-------|
|       |                      | ±0              | 2,500 |
| 床     |                      | 複層ビニル床シート t=2.0 |       |
| 巾木    |                      | ビニル巾木 H=75      |       |
| 壁     | 下地                   | LGS+PB、RC#GLI法  |       |
|       | 仕上                   | ビニルクロス貼         |       |
| 廻り縁   |                      |                 |       |
| 天井    | 下地                   | LGS+PB t=12.5   |       |
|       | 仕上                   | ビニルクロス貼         |       |
| 備考    | カーテンボックス、カーテンレール (W) |                 |       |

| 厨房職員休憩・栄養士室・厨房用便所 |                                                   | FL             | CH    |
|-------------------|---------------------------------------------------|----------------|-------|
|                   |                                                   | ±0             | 2,500 |
| 床                 | 複層ビニル床シート t=2.0                                   |                |       |
| 巾木                | ビニル巾木 H=75                                        |                |       |
| 壁                 | 下地                                                | LGS+PB、RC#GLI法 |       |
|                   | 仕上                                                | ビニルクロス貼        |       |
| 廻り縁               |                                                   |                |       |
| 天井                | 下地                                                | LGS+PB t=12.5  |       |
|                   | 仕上                                                | ビニルクロス貼        |       |
| 備考                | 大便器（ロータンク式）、紙巻器、手洗器、<br>鏡（455×608）、ジェットタオル、トイレブース |                |       |

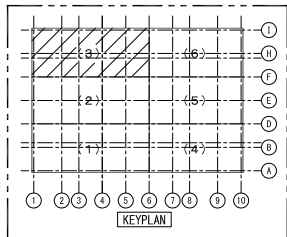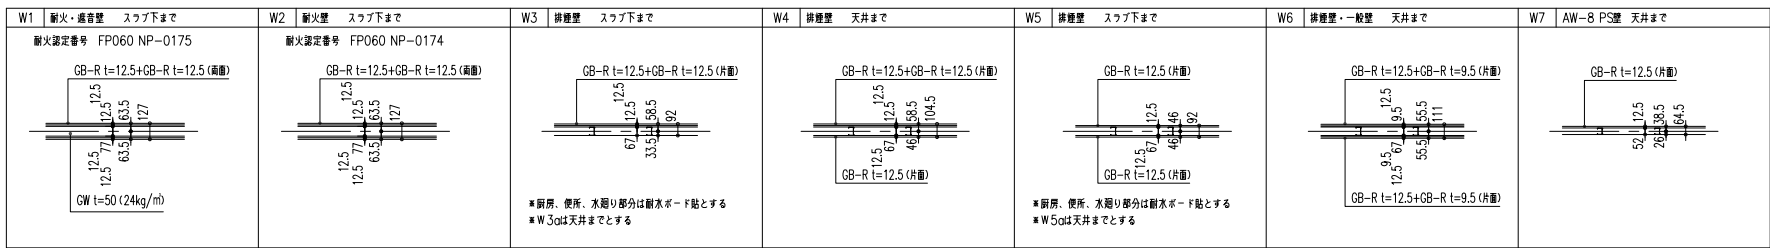

|          |          |      |                  |  |
|----------|----------|------|------------------|--|
| 12.02.27 | 現場チェック修正 | 工事名  | 特別養護老人ホーム○○○新築工事 |  |
| 12.03.06 | 現場チェック修正 | 工事区分 |                  |  |
|          |          | 図面名称 | 1階平面詳細図(3)       |  |
|          |          | 縮尺   | 1/50             |  |
|          |          | 検    | 作成日 2011.12.16   |  |
|          |          |      | 決定日              |  |

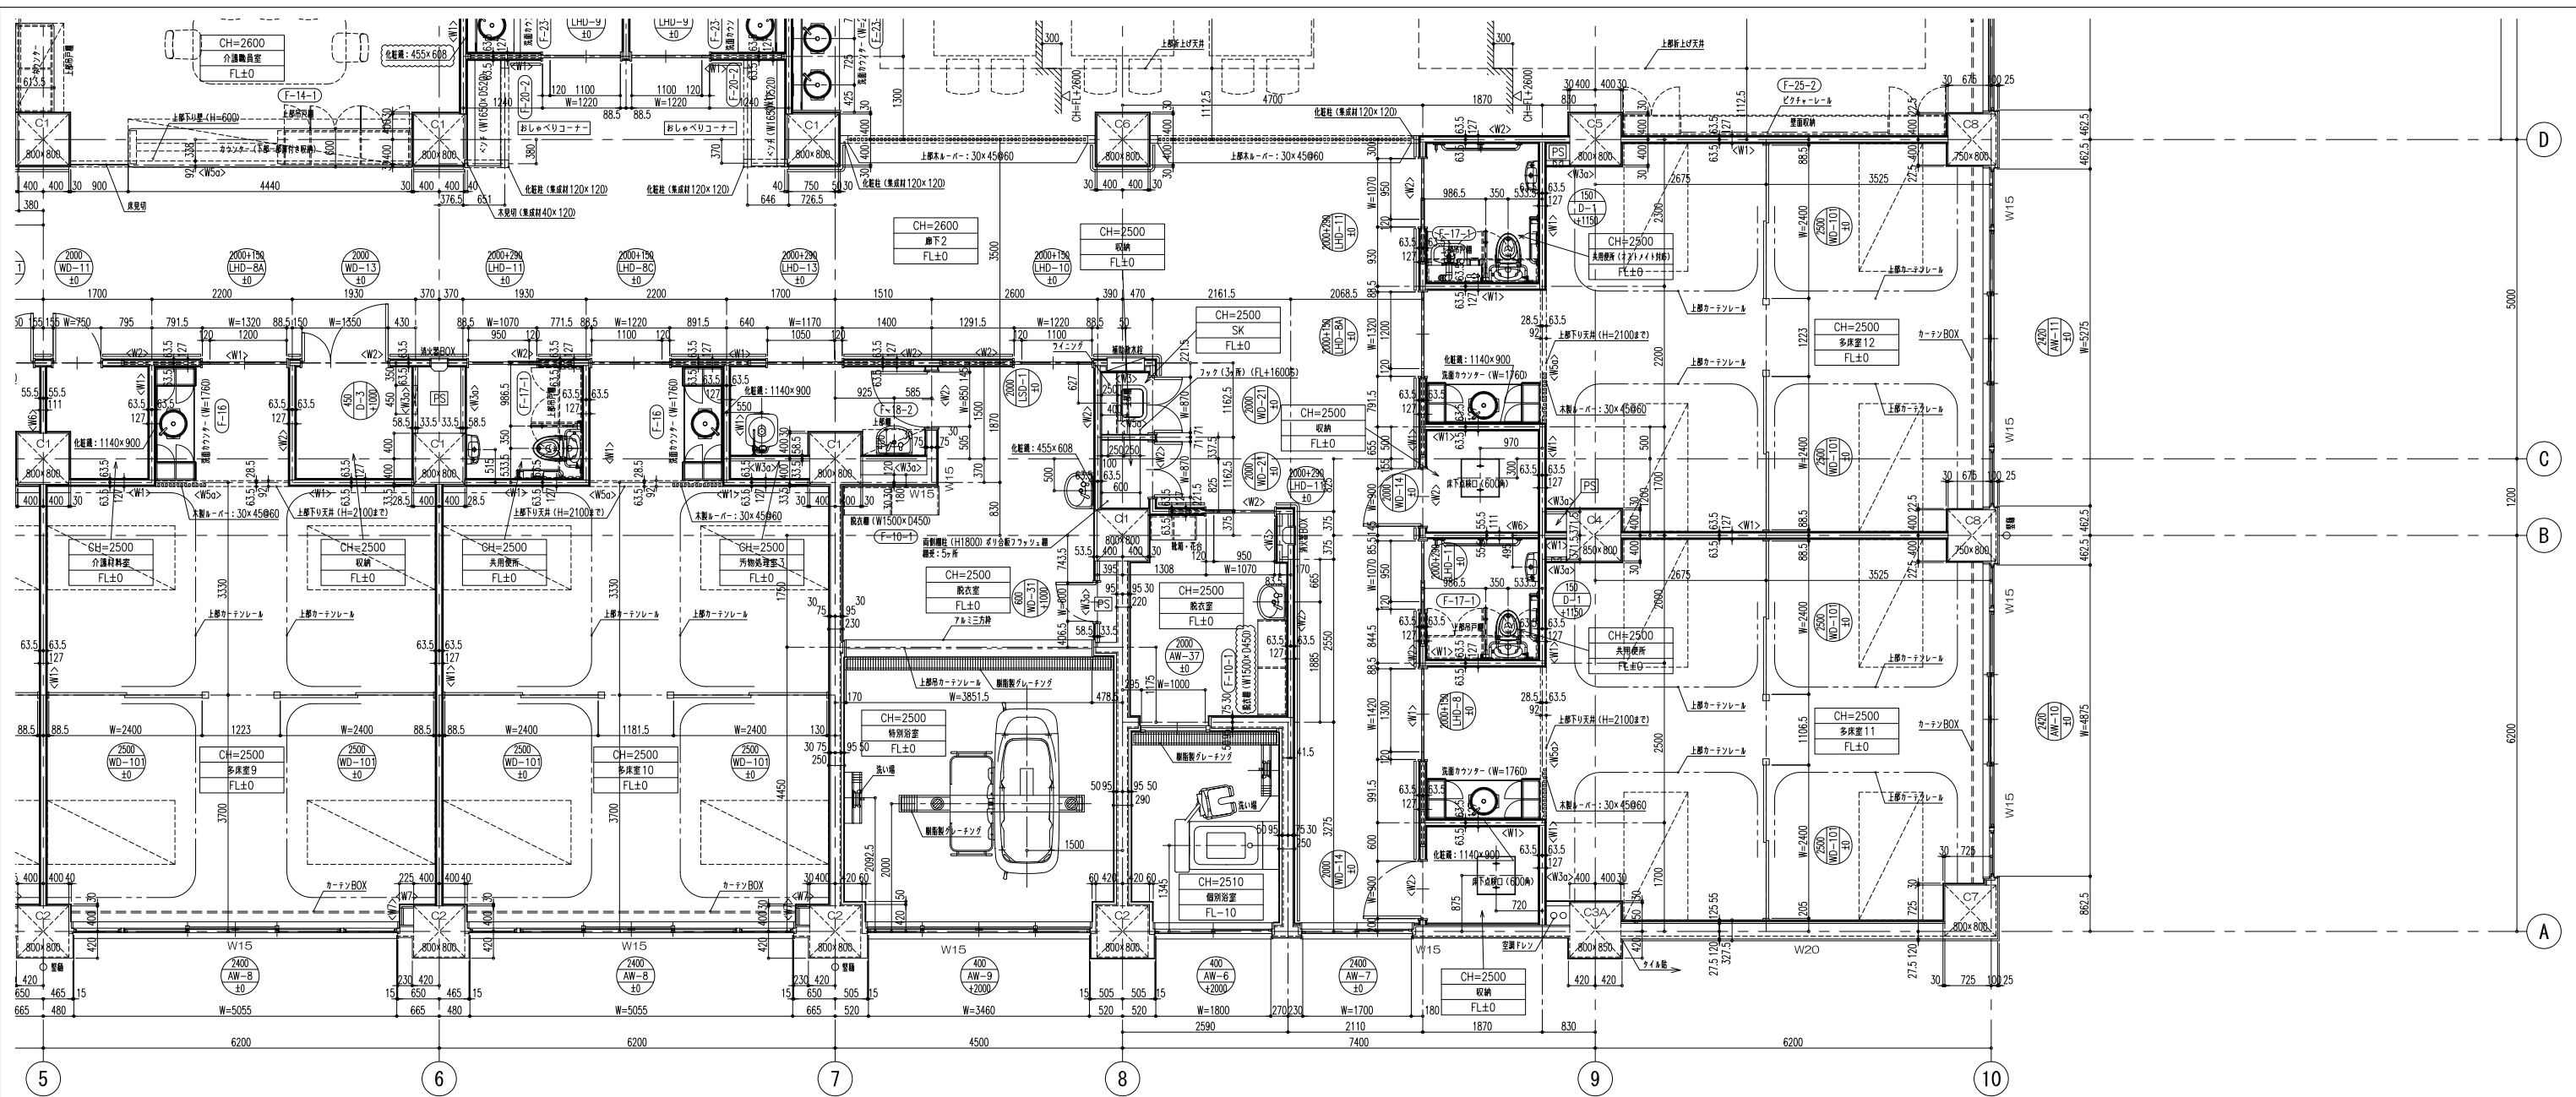

| 多床室 |                                                | FL | CH    |
|-----|------------------------------------------------|----|-------|
|     |                                                | ±0 | 2,500 |
| 床   | 発泡緩衝ビニル床シート t=2.8                              |    |       |
| 巾木  | ビニル巾木 H=75                                     |    |       |
| 壁   | 下地 LGS+PB, RC部GLI法                             |    |       |
| 仕上  | 壁紙シート (H0.95m以下)                               |    |       |
|     | ビニルクロス貼 (H0.95m以上)                             |    |       |
| 廻り縁 | 木製着色CL (15×30)                                 |    |       |
| 天井  | 下地 LGS                                         |    |       |
| 仕上  | 石膏ボード t=9.5貼合+ビニルクロス貼                          |    |       |
| 備考  | 手洗いかんかん、鏡、物入れ、カーテンボックス、カーテンレール (W)、カーテンレール (S) |    |       |

| 廊下 (2) |                           | FL | CH    |
|--------|---------------------------|----|-------|
|        |                           | ±0 | 2,600 |
| 床      | 発泡緩衝ビニル床シート t=2.8         |    |       |
| 巾木     | ビニル巾木 H=350               |    |       |
| 壁      | 下地 LGS+PB, RC部GLI法        |    |       |
| 仕上     | ビニルクロス貼                   |    |       |
| 廻り縁    | 木製着色CL (15×30)            |    |       |
| 天井     | 下地 LGS+PB t=9.5           |    |       |
| 仕上     | ロックウール化粧吸音板 (フラットタイプ) t=9 |    |       |
| 備考     | 手摺 (既製品：ナカ工業)、ハイスリップコーナ   |    |       |

| 収納  |                         | FL | CH    |
|-----|-------------------------|----|-------|
|     |                         | ±0 | 2,500 |
| 床   | 複層ビニル床シート t=2.0         |    |       |
| 巾木  | ビニル巾木 H=75              |    |       |
| 壁   | 下地 LGS+PB, RC部GLI法      |    |       |
| 仕上  | つや有合成樹脂エマルジョンペイント塗り     |    |       |
| 廻り縁 | 塩ビ                      |    |       |
| 天井  | 下地 LGS                  |    |       |
| 仕上  | 化粧石膏ボード (トラバーチン) t=9.5貼 |    |       |
| 備考  |                         |    |       |



| 共用便所 |                                       | FL | CH    |
|------|---------------------------------------|----|-------|
|      |                                       | ±0 | 2,500 |
| 床    | 発泡緩衝ビニル床シート t=2.8                     |    |       |
| 巾木   | 床材立上げ H=350                           |    |       |
| 壁    | 下地 LGS+PB, RC部GLI法                    |    |       |
| 仕上   | ビニルクロス貼                               |    |       |
| 廻り縁  | 塩ビ                                    |    |       |
| 天井   | 下地 LGS+PB t=9.5                       |    |       |
| 仕上   | ロックウール化粧吸音板 (フラットタイプ) t=9             |    |       |
| 備考   | 大便器 (ロータンク式)、紙巻器、手摺、手洗器、鏡、戸棚、ペーパーホルダー |    |       |

| 汚物処理室 (3) |                         | FL | CH    |
|-----------|-------------------------|----|-------|
|           |                         | ±0 | 2,500 |
| 床         | 複層ビニル床シート t=2.0         |    |       |
| 巾木        | 床材立上げ H=300             |    |       |
| 壁         | 下地 LGS+PB, RC部GLI法      |    |       |
| 仕上        | つや有合成樹脂エマルジョンペイント塗り     |    |       |
| 廻り縁       | 塩ビ                      |    |       |
| 天井        | 下地 LGS                  |    |       |
| 仕上        | 化粧石膏ボード (トラバーチン) t=9.0貼 |    |       |
| 備考        | 手洗器、汚物流し、鏡、フライング        |    |       |


| 特別浴室用脱衣室 |                         | FL | CH    |
|----------|-------------------------|----|-------|
|          |                         | ±0 | 2,500 |
| 床        | 特殊長尺塩ビシート t=2.5         |    |       |
| 巾木       | 床材立上げ H=300             |    |       |
| 壁        | 下地 LGS+PB, RC部GLI法      |    |       |
| 仕上       | ビニルクロス貼                 |    |       |
| 廻り縁      | 塩ビ                      |    |       |
| 天井       | 下地 LGS+タイル板 t=6.0+t=6.0 |    |       |
| 仕上       | つや有合成樹脂エマルジョンペイント塗り     |    |       |
| 備考       | 手洗器、鏡、脱衣箱、用カーテンレール      |    |       |

| 特別浴室 |                    | FL | CH    |
|------|--------------------|----|-------|
|      |                    | ±0 | 2,500 |
| 床    | 磁器質タイル貼            |    |       |
| 巾木   |                    |    |       |
| 壁    | 下地 LGS+PB, RC部GLI法 |    |       |
| 仕上   | ビニルクロス貼            |    |       |
| 廻り縁  | 塩ビ                 |    |       |
| 天井   | 下地 LGS             |    |       |
| 仕上   | アルミバネ              |    |       |
| 備考   | 特殊浴槽機器             |    |       |

| 個別浴室用脱衣室 |                         | FL | CH    |
|----------|-------------------------|----|-------|
|          |                         | ±0 | 2,500 |
| 床        | 特殊長尺塩ビシート t=2.5         |    |       |
| 巾木       | 床材立上げ H=300             |    |       |
| 壁        | 下地 LGS+PB, RC部GLI法      |    |       |
| 仕上       | ビニルクロス貼                 |    |       |
| 廻り縁      | 塩ビ                      |    |       |
| 天井       | 下地 LGS+タイル板 t=6.0+t=6.0 |    |       |
| 仕上       | つや有合成樹脂エマルジョンペイント塗り     |    |       |
| 備考       | 手洗器、鏡、脱衣箱、脱衣箱           |    |       |

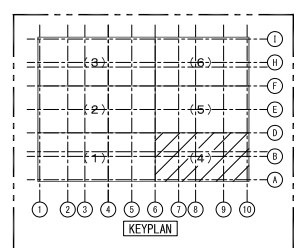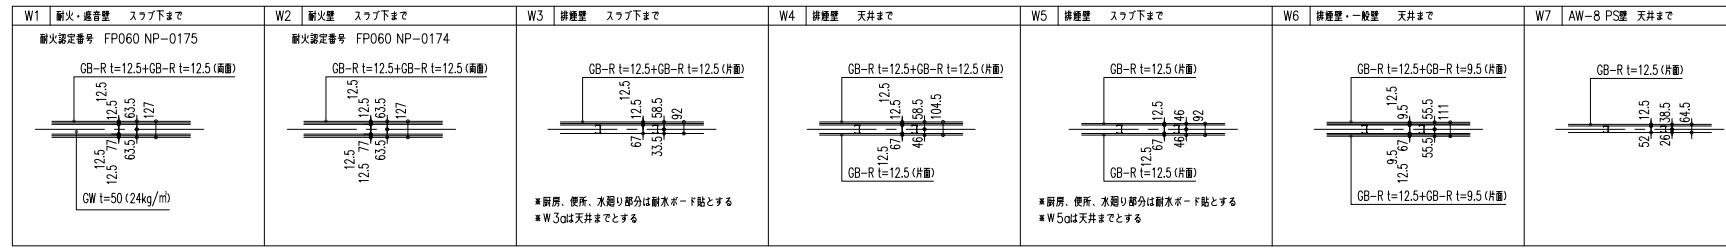

|              |  |                   |                         |
|--------------|--|-------------------|-------------------------|
| -凡例-         |  | 12.02.27 現場チェック修正 | 工 事 名 特別養護老人ホーム○○○○新築工事 |
| 2FL=1FL+4000 |  | 12.03.06 現場チェック修正 |                         |
|              |  |                   | 工事区分                    |
|              |  |                   | 図面名称 1階平面詳細図 (4)        |
|              |  |                   | 縮 尺 1/50                |
|              |  |                   | 検 図                     |
|              |  |                   | 作成日 2011.12.16          |
|              |  |                   | 決定日                     |

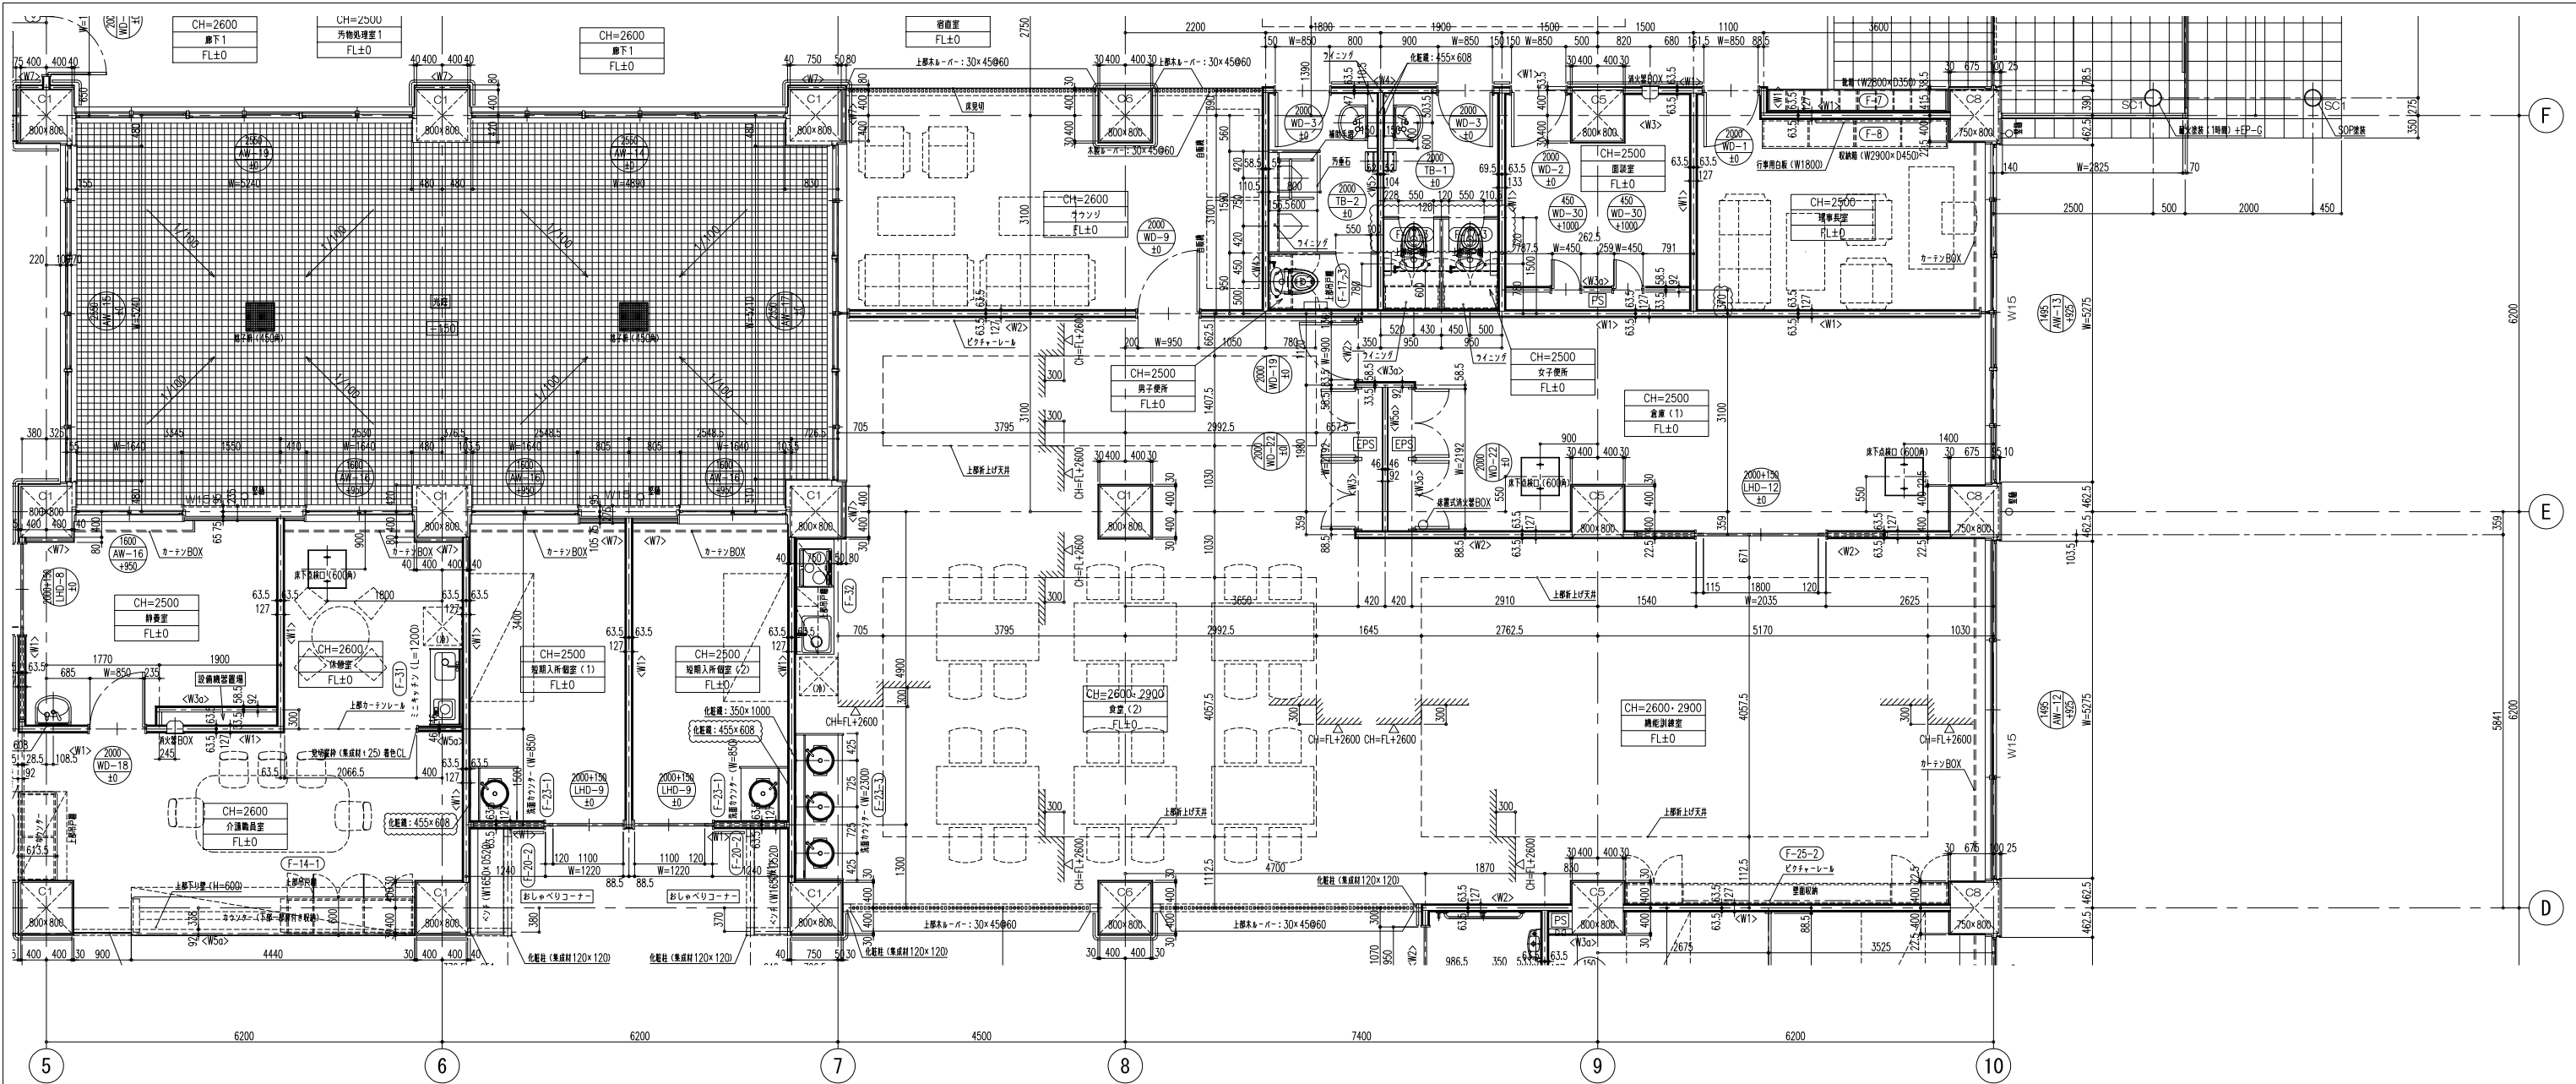

| 短期入所個室 |                                 | FL | CH    |
|--------|---------------------------------|----|-------|
|        |                                 | ±0 | 2,500 |
| 床      | 発泡スチロールビニル床シート t=2.8            |    |       |
| 巾木     | ビニル巾木 H=350                     |    |       |
| 壁      | 下地 LGS+PB、RC等GL工法<br>仕上 ビニルクロス貼 |    |       |
| 廻り縁    | 木製着色CL (15×30)                  |    |       |
| 天井     | 下地 LGS+PB t=9.5<br>仕上 ビニルクロス貼   |    |       |
| 備考     | 手洗いカウンター、鏡、カーテンボックス、カーテンレール (W) |    |       |

| フanjung |                                 | FL | CH    |
|---------|---------------------------------|----|-------|
|         |                                 | ±0 | 2,600 |
| 床       | タイルカーペット貼                       |    |       |
| 巾木      | ビニル巾木 H=350                     |    |       |
| 壁       | 下地 LGS+PB、RC等GL工法<br>仕上 ビニルクロス貼 |    |       |
| 廻り縁     | 木製着色CL (15×30)                  |    |       |
| 天井      | 下地 LGS+PB t=9.5<br>仕上 ビニルクロス貼   |    |       |
| 備考      |                                 |    |       |

| 男子便所・女子便所 |                                                 | FL | CH    |
|-----------|-------------------------------------------------|----|-------|
|           |                                                 | ±0 | 2,500 |
| 床         | 薄層ビニル床シート t=2.0                                 |    |       |
| 巾木        | 床材立上げ H=100                                     |    |       |
| 壁         | 下地 LGS+PB、RC等GL工法<br>仕上 化粧ケイカル板 t=6.0 (実貼)      |    |       |
| 廻り縁       | 塩ビ                                              |    |       |
| 天井        | 下地 LGS+PB t=9.5<br>仕上 ロックウール化粧吸音板 (フラットタイプ) t=9 |    |       |
| 備考        |                                                 |    |       |

| 面談室 |                                 | FL | CH    |
|-----|---------------------------------|----|-------|
|     |                                 | ±0 | 2,500 |
| 床   | 発泡スチロールビニル床シート t=2.8            |    |       |
| 巾木  | ビニル巾木 H=75                      |    |       |
| 壁   | 下地 LGS+PB、RC等GL工法<br>仕上 ビニルクロス貼 |    |       |
| 廻り縁 | 木製着色CL (15×30)                  |    |       |
| 天井  | 下地 LGS+PB t=12.5<br>仕上 ビニルクロス貼  |    |       |
| 備考  |                                 |    |       |

| 理事長室 |                                                                | FL | CH    |
|------|----------------------------------------------------------------|----|-------|
|      |                                                                | ±0 | 2,500 |
| 床    | タイルカーペット貼 (OA47フロア)                                            |    |       |
| 巾木   | ビニル巾木 H=75                                                     |    |       |
| 壁    | 下地 LGS+PB、RC等GL工法<br>仕上 薄層シート (H0.95m以下)<br>ビニルクロス貼 (H0.95m以上) |    |       |
| 廻り縁  | 木製着色CL (15×30)                                                 |    |       |
| 天井   | 下地 LGS+PB t=9.5<br>仕上 ロックウール化粧吸音板 (フラットタイプ) t=9                |    |       |
| 備考   | 白板、カーテンボックス、カーテンレール (W)                                        |    |       |

| 倉庫 (1) |                                             | FL | CH    |
|--------|---------------------------------------------|----|-------|
|        |                                             | ±0 | 2,500 |
| 床      | 薄層ビニル床シート t=2.0                             |    |       |
| 巾木     | ビニル巾木 H=75                                  |    |       |
| 壁      | 下地 LGS+PB、RC等GL工法<br>仕上 つや有合成樹脂エマルジョンペイント塗り |    |       |
| 廻り縁    | 塩ビ                                          |    |       |
| 天井     | 下地 LGS<br>仕上 化粧石膏ボード (トパーチン) t=9.0貼         |    |       |
| 備考     |                                             |    |       |



| 食堂 (2) |                                                                        | FL | CH          |
|--------|------------------------------------------------------------------------|----|-------------|
|        |                                                                        | ±0 | 2,600・2,900 |
| 床      | 発泡スチロールビニル床シート t=2.8                                                   |    |             |
| 巾木     | ビニル巾木 H=75                                                             |    |             |
| 壁      | 下地 LGS+PB、RC等GL工法<br>仕上 薄層シート (H0.95m以下)<br>ビニルクロス貼 (H0.95m以上)         |    |             |
| 廻り縁    | 木製着色CL (15×30)                                                         |    |             |
| 天井     | 下地 LGS+PB t=9.5<br>仕上 ロックウール化粧吸音板 (フラットタイプ) t=9<br>新上部縁付ツナ合板 t=5.5着色CL |    |             |
| 備考     | 手洗いカウンター、鏡、IHキッチン<br>カーテンボックス、カーテンレール (W)、収納                           |    |             |

| 機能訓練室 |                                                                        | FL | CH          |
|-------|------------------------------------------------------------------------|----|-------------|
|       |                                                                        | ±0 | 2,600・2,900 |
| 床     | 発泡スチロールビニル床シート t=2.8                                                   |    |             |
| 巾木    | ビニル巾木 H=75                                                             |    |             |
| 壁     | 下地 LGS+PB、RC等GL工法<br>仕上 薄層シート (H0.95m以下)<br>ビニルクロス貼 (H0.95m以上)         |    |             |
| 廻り縁   | 木製着色CL (15×30)                                                         |    |             |
| 天井    | 下地 LGS+PB t=9.5<br>仕上 ロックウール化粧吸音板 (フラットタイプ) t=9<br>新上部縁付ツナ合板 t=5.5着色CL |    |             |
| 備考    | カーテンボックス、カーテンレール (W)                                                   |    |             |

| 静養室 |                                 | FL | CH    |
|-----|---------------------------------|----|-------|
|     |                                 | ±0 | 2,500 |
| 床   | 発泡スチロールビニル床シート t=2.8            |    |       |
| 巾木  | ビニル巾木 H=350                     |    |       |
| 壁   | 下地 LGS+PB、RC等GL工法<br>仕上 ビニルクロス貼 |    |       |
| 廻り縁 | 木製着色CL (15×30)                  |    |       |
| 天井  | 下地 LGS+PB t=9.5<br>仕上 ビニルクロス貼   |    |       |
| 備考  | 手洗器、鏡、カーテンボックス<br>カーテンレール (W)   |    |       |


| 介護職員室・休憩室 |                                                         | FL | CH    |
|-----------|---------------------------------------------------------|----|-------|
|           |                                                         | ±0 | 2,600 |
| 床         | OA707・タイルカーペット                                          |    |       |
| 巾木        | ビニル巾木 H=350                                             |    |       |
| 壁         | 下地 LGS+PB、RC等GL工法<br>仕上 ビニルクロス貼                         |    |       |
| 廻り縁       | 塩ビ                                                      |    |       |
| 天井        | 下地 LGS+PB t=9.5<br>仕上 ロックウール化粧吸音板 (フラットタイプ) t=9         |    |       |
| 備考        | カーテンボックス、カーテンレール (W)<br>カウンター、戸棚、ミニキッチン、<br>カーテンレール (S) |    |       |

|                                                                                             |                                                                        |                                               |                                            |                                   |                                               |                                      |
|---------------------------------------------------------------------------------------------|------------------------------------------------------------------------|-----------------------------------------------|--------------------------------------------|-----------------------------------|-----------------------------------------------|--------------------------------------|
| W1 薪火・盛音壁 スラップ下まで<br>薪火認定番号 FP060 NP-0175<br>GB-R t=12.5+GB-R t=12.5 (両面)<br>GW=50 (24kg/m) | W2 薪火壁 スラップ下まで<br>薪火認定番号 FP060 NP-0174<br>GB-R t=12.5+GB-R t=12.5 (両面) | W3 断壁 スラップ下まで<br>GB-R t=12.5+GB-R t=12.5 (両面) | W4 断壁 天井まで<br>GB-R t=12.5+GB-R t=12.5 (両面) | W5 断壁 スラップ下まで<br>GB-R t=12.5 (両面) | W6 断壁・一般壁 天井まで<br>GB-R t=12.5+GB-R t=9.5 (両面) | W7 AW-8 PS壁 天井まで<br>GB-R t=12.5 (両面) |
| ■厨房、便所、水廻り部分は耐水ボード貼とする<br>■W3a天井までとする                                                       | ■厨房、便所、水廻り部分は耐水ボード貼とする<br>■W5a天井までとする                                  |                                               |                                            |                                   |                                               |                                      |

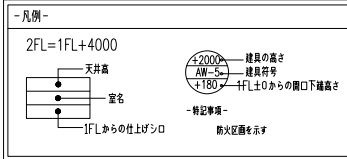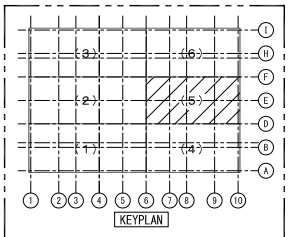

|                   |      |                  |  |
|-------------------|------|------------------|--|
| 12.02.27 現場チェック修正 | 工事名  | 特別養護老人ホーム○○○新築工事 |  |
| 12.03.06 現場チェック修正 | 工事区分 |                  |  |
|                   | 図面名称 | 1階平面詳細図 (5)      |  |
|                   | 縮尺   | 1/50             |  |
|                   | 検    |                  |  |
|                   | 作成日  | 2011.12.16       |  |
|                   | 決定日  |                  |  |



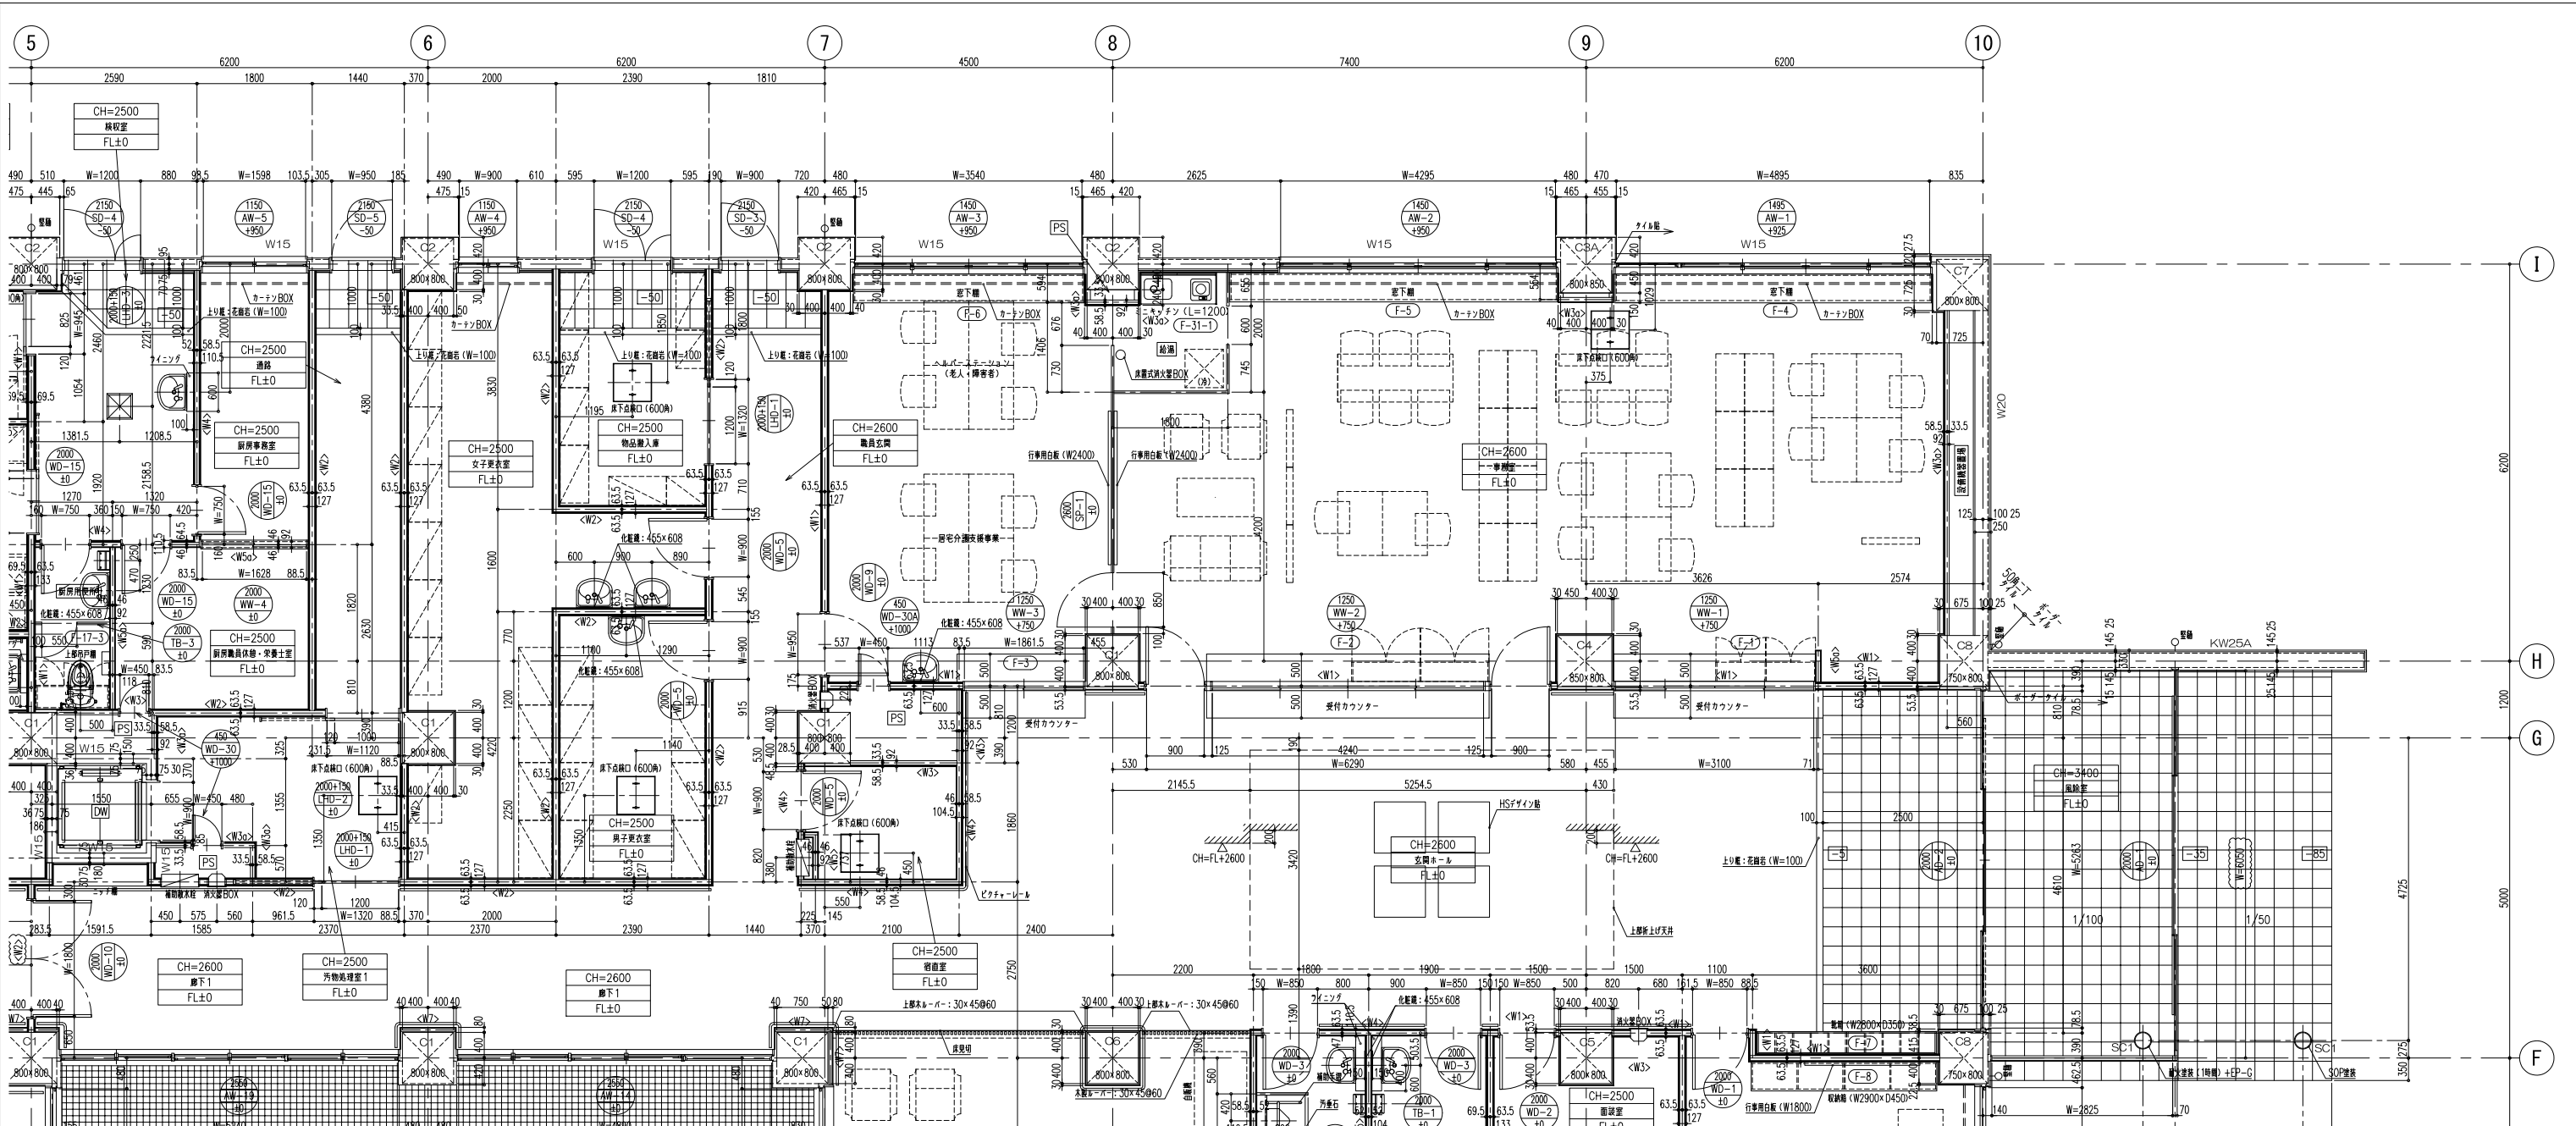

| 収容室 |                  | FL<br>±0              | CH<br>2,500 | 厨房事務室 |                      | FL<br>±0        | CH<br>2,500 | 厨房職員休憩・栄養士室・厨房使用所 |                                                 | FL<br>±0                | CH<br>2,500 | 事務室・ヘルプステーション<br>居宅介護支援事業 |                                                                     | FL<br>±0                  | CH<br>2,600 | 個室  |                 | FL<br>±0        | CH<br>2,500 | 玄関ホール |                           | FL<br>±0                  | CH<br>2,600・2,800 | 風除室 |         | FL<br>±0              | CH<br>3,400 | 男子・女子更衣室   |                 | FL<br>±0                | CH<br>2,500 |
|-----|------------------|-----------------------|-------------|-------|----------------------|-----------------|-------------|-------------------|-------------------------------------------------|-------------------------|-------------|---------------------------|---------------------------------------------------------------------|---------------------------|-------------|-----|-----------------|-----------------|-------------|-------|---------------------------|---------------------------|-------------------|-----|---------|-----------------------|-------------|------------|-----------------|-------------------------|-------------|
| 床   | 特殊長尺ビニルシート t=2.0 |                       |             | 床     | 複層ビニル床シート t=2.0      |                 |             | 床                 | 複層ビニル床シート t=2.0                                 |                         |             | 床                         | タイルカーペット貼 (OA70ア)                                                   |                           |             | 床   | 複層ビニル床シート t=2.0 |                 |             | 床     | 磁器質タイル貼、発泡複層ビニル床シート t=2.8 |                           |                   | 床   | 磁器質タイル貼 |                       |             | 床          | 複層ビニル床シート t=2.0 |                         |             |
| 巾木  | 床材立上げ H=300      |                       |             | 巾木    | ビニル巾木 H=75           |                 |             | 巾木                | ビニル巾木 H=75                                      |                         |             | 巾木                        | ビニル巾木 H=75                                                          |                           |             | 巾木  | ビニル巾木 H=75      |                 |             | 巾木    | ビニル巾木 H=350               |                           |                   | 巾木  |         |                       | 巾木          | ビニル巾木 H=75 |                 |                         |             |
| 壁   | 下地               | LGS+PB、RC部GLI工法       |             | 壁     | 下地                   | LGS+PB、RC部GLI工法 |             | 壁                 | 下地                                              | LGS+PB、RC部GLI工法         |             | 壁                         | 下地                                                                  | LGS+PB、RC部GLI工法           |             | 壁   | 下地              | LGS+PB、RC部GLI工法 |             | 壁     | 下地                        | LGS+PB、RC部GLI工法           |                   | 壁   | 下地      | RC                    |             | 壁          | 下地              | LGS+PB、RC部GLI工法         |             |
|     | 仕上               | 化粧サイカル板 t=6.0 (受付貼)   |             |       | 仕上                   | ビニルクロス貼         |             |                   | 仕上                                              | つや有合成樹脂エマルジョンペイント塗り     |             |                           | 仕上                                                                  | ビニルクロス貼                   |             |     | 仕上              | タイル貼            |             |       | 仕上                        | タイル貼                      |                   |     | 仕上      | 複層ビニルRE (敷なし)         |             |            | 仕上              | ビニルクロス貼                 |             |
| 廻り縁 | 電ビ               |                       |             | 廻り縁   |                      |                 |             | 廻り縁               | 電ビ                                              |                         |             | 廻り縁                       | 電ビ                                                                  |                           |             | 廻り縁 | 電ビ              |                 |             | 廻り縁   | 電ビ                        |                           |                   | 廻り縁 | 電ビ      |                       |             | 廻り縁        | 電ビ              |                         |             |
| 天井  | 下地               | LGS+サイカル板 t=6.0+t=6.0 |             | 天井    | 下地                   | LGS+PB t=12.5   |             | 天井                | 下地                                              | LGS+PB t=12.5           |             | 天井                        | 下地                                                                  | LGS+PB t=9.5              |             | 天井  | 下地              | LGS+PB t=12.5   |             | 天井    | 下地                        | LGS+PB t=9.5              |                   | 天井  | 下地      | LGS+サイカル板 t=6.0+t=6.0 |             | 天井         | 下地              | LGS                     |             |
|     | 仕上               | つや有合成樹脂エマルジョンペイント塗り   |             |       | 仕上                   | ビニルクロス貼         |             |                   | 仕上                                              | 化粧石膏ボード (トラバーチン) t=9.5貼 |             |                           | 仕上                                                                  | ロックウール化粧吸音板 (フラットタイプ) t=9 |             |     | 仕上              | ビニルクロス貼         |             |       | 仕上                        | ロックウール化粧吸音板 (フラットタイプ) t=9 |                   |     | 仕上      | つや有合成樹脂エマルジョンペイント塗り   |             |            | 仕上              | 化粧石膏ボード (トラバーチン) t=9.5貼 |             |
| 備考  | 調理機器、手洗器、ライニング   |                       |             | 備考    | カーテンボックス、カーテンレール (W) |                 |             | 備考                | 大便器 (ロータック式)、紙巻器、手洗器、鏡 (455×608)、ジェットタオル、トイレブース |                         |             | 備考                        | 白版、カーテンボックス、カーテンレール (W)<br>受付カウンター、ミニキッチン<br>可動パーテーション (掲示可能)、手洗器、鏡 |                           |             | 備考  |                 |                 |             | 備考    | 新上部: アイカセーブル<br>下足入れ      |                           |                   | 備考  |         |                       | 備考          | 手洗器、鏡      |                 |                         |             |

|       |                 |                       |             |
|-------|-----------------|-----------------------|-------------|
| 物品搬入庫 |                 | FL<br>±0              | CH<br>2,500 |
| 床     | 複層ビニル床シート t=2.0 |                       |             |
| 巾木    | 床材立上げ H=300     |                       |             |
| 壁     | 下地              | LGS+PB、RC部GLI工法       |             |
|       | 仕上              | つや有合成樹脂エマルジョンペイント塗り   |             |
| 廻り縁   | 電ビ              |                       |             |
| 天井    | 下地              | LGS                   |             |
|       | 仕上              | 化粧石膏ボード（トパーチン） t=9.5貼 |             |
| 備考    | 手洗器、鏡           |                       |             |

|         |                           |                          |             |
|---------|---------------------------|--------------------------|-------------|
| 職員玄関・通路 |                           | FL<br>±0                 | CH<br>2,600 |
| 床       | 磁器質タイル貼、発泡複層ビニル床シート t=2.8 |                          |             |
| 巾木      | 磁器質タイル貼 H=100、ビニル巾木 H=350 |                          |             |
| 壁       | 下地                        | LGS+PB、RC部GLI工法          |             |
|         | 仕上                        | ビニルクロス貼                  |             |
| 廻り縁     | 電ビ                        |                          |             |
| 天井      | 下地                        | LGS+PB t=9.5             |             |
|         | 仕上                        | ロックウール化粧吸音板（フラットタイプ） t=9 |             |
| 備考      |                           |                          |             |

|                                                                          |                                                      |                                       |                              |                                       |                             |                  |
|--------------------------------------------------------------------------|------------------------------------------------------|---------------------------------------|------------------------------|---------------------------------------|-----------------------------|------------------|
| W1 薪火・造骨壁 スラップ下まで                                                        | W2 薪火壁 スラップ下まで                                       | W3 排煙壁 スラップ下まで                        | W4 排煙壁 天井まで                  | W5 排煙壁 スラップ下まで                        | W6 排煙壁・一般壁 天井まで             | W7 AW-8 PS壁 天井まで |
| 耐火認定番号 FP060 NP-0175<br>GB-R t=12.5+GB-R t=12.5 (両面)<br>GW t=50 (24kg/m) | 耐火認定番号 FP060 NP-0174<br>GB-R t=12.5+GB-R t=12.5 (両面) | GB-R t=12.5+GB-R t=12.5 (片面)          | GB-R t=12.5+GB-R t=12.5 (片面) | GB-R t=12.5 (片面)                      | GB-R t=12.5+GB-R t=9.5 (片面) | GB-R t=12.5 (片面) |
| ■厨房、便所、水廻り部分は耐水ボード貼とする<br>■W3a天井までとする                                    |                                                      | ■厨房、便所、水廻り部分は耐水ボード貼とする<br>■W3a天井までとする |                              | ■厨房、便所、水廻り部分は耐水ボード貼とする<br>■W5a天井までとする |                             |                  |

|         |   |   |   |   |   |   |   |   |    |
|---------|---|---|---|---|---|---|---|---|----|
| 1       | 2 | 3 | 4 | 5 | 6 | 7 | 8 | 9 | 10 |
| 1       | 2 | 3 | 4 | 5 | 6 | 7 | 8 | 9 | 10 |
| KEYPLAN |   |   |   |   |   |   |   |   |    |

|   |                                        |                                                                    |                       |
|---|----------------------------------------|--------------------------------------------------------------------|-----------------------|
| 凡例<br>2FL=1FL+4000<br>天井高<br>室名<br>1FLからの仕上がりシロ<br>建具の高さ<br>建具の寸法<br>1FL±0からの開口下縁高さ<br>特記事項<br>耐火区画を示す | 12.02.27 現場チェック修正<br>12.03.06 現場チェック修正 | 工事名 特別養護老人ホーム〇〇〇〇新築工事<br>工事区分<br>図面名称 1階平面詳細図 (6)<br>縮尺 1/50<br>検図 | 作成日 2011.12.16<br>決定日 |
|---|----------------------------------------|--------------------------------------------------------------------|-----------------------|