


日付	訂正事項	受領印	作業所印	1. 〇建設工事 2. 内部足場計画図(平面) 3. 1/100 4. 高橋 5. 〇〇特定建設工事共同企業体

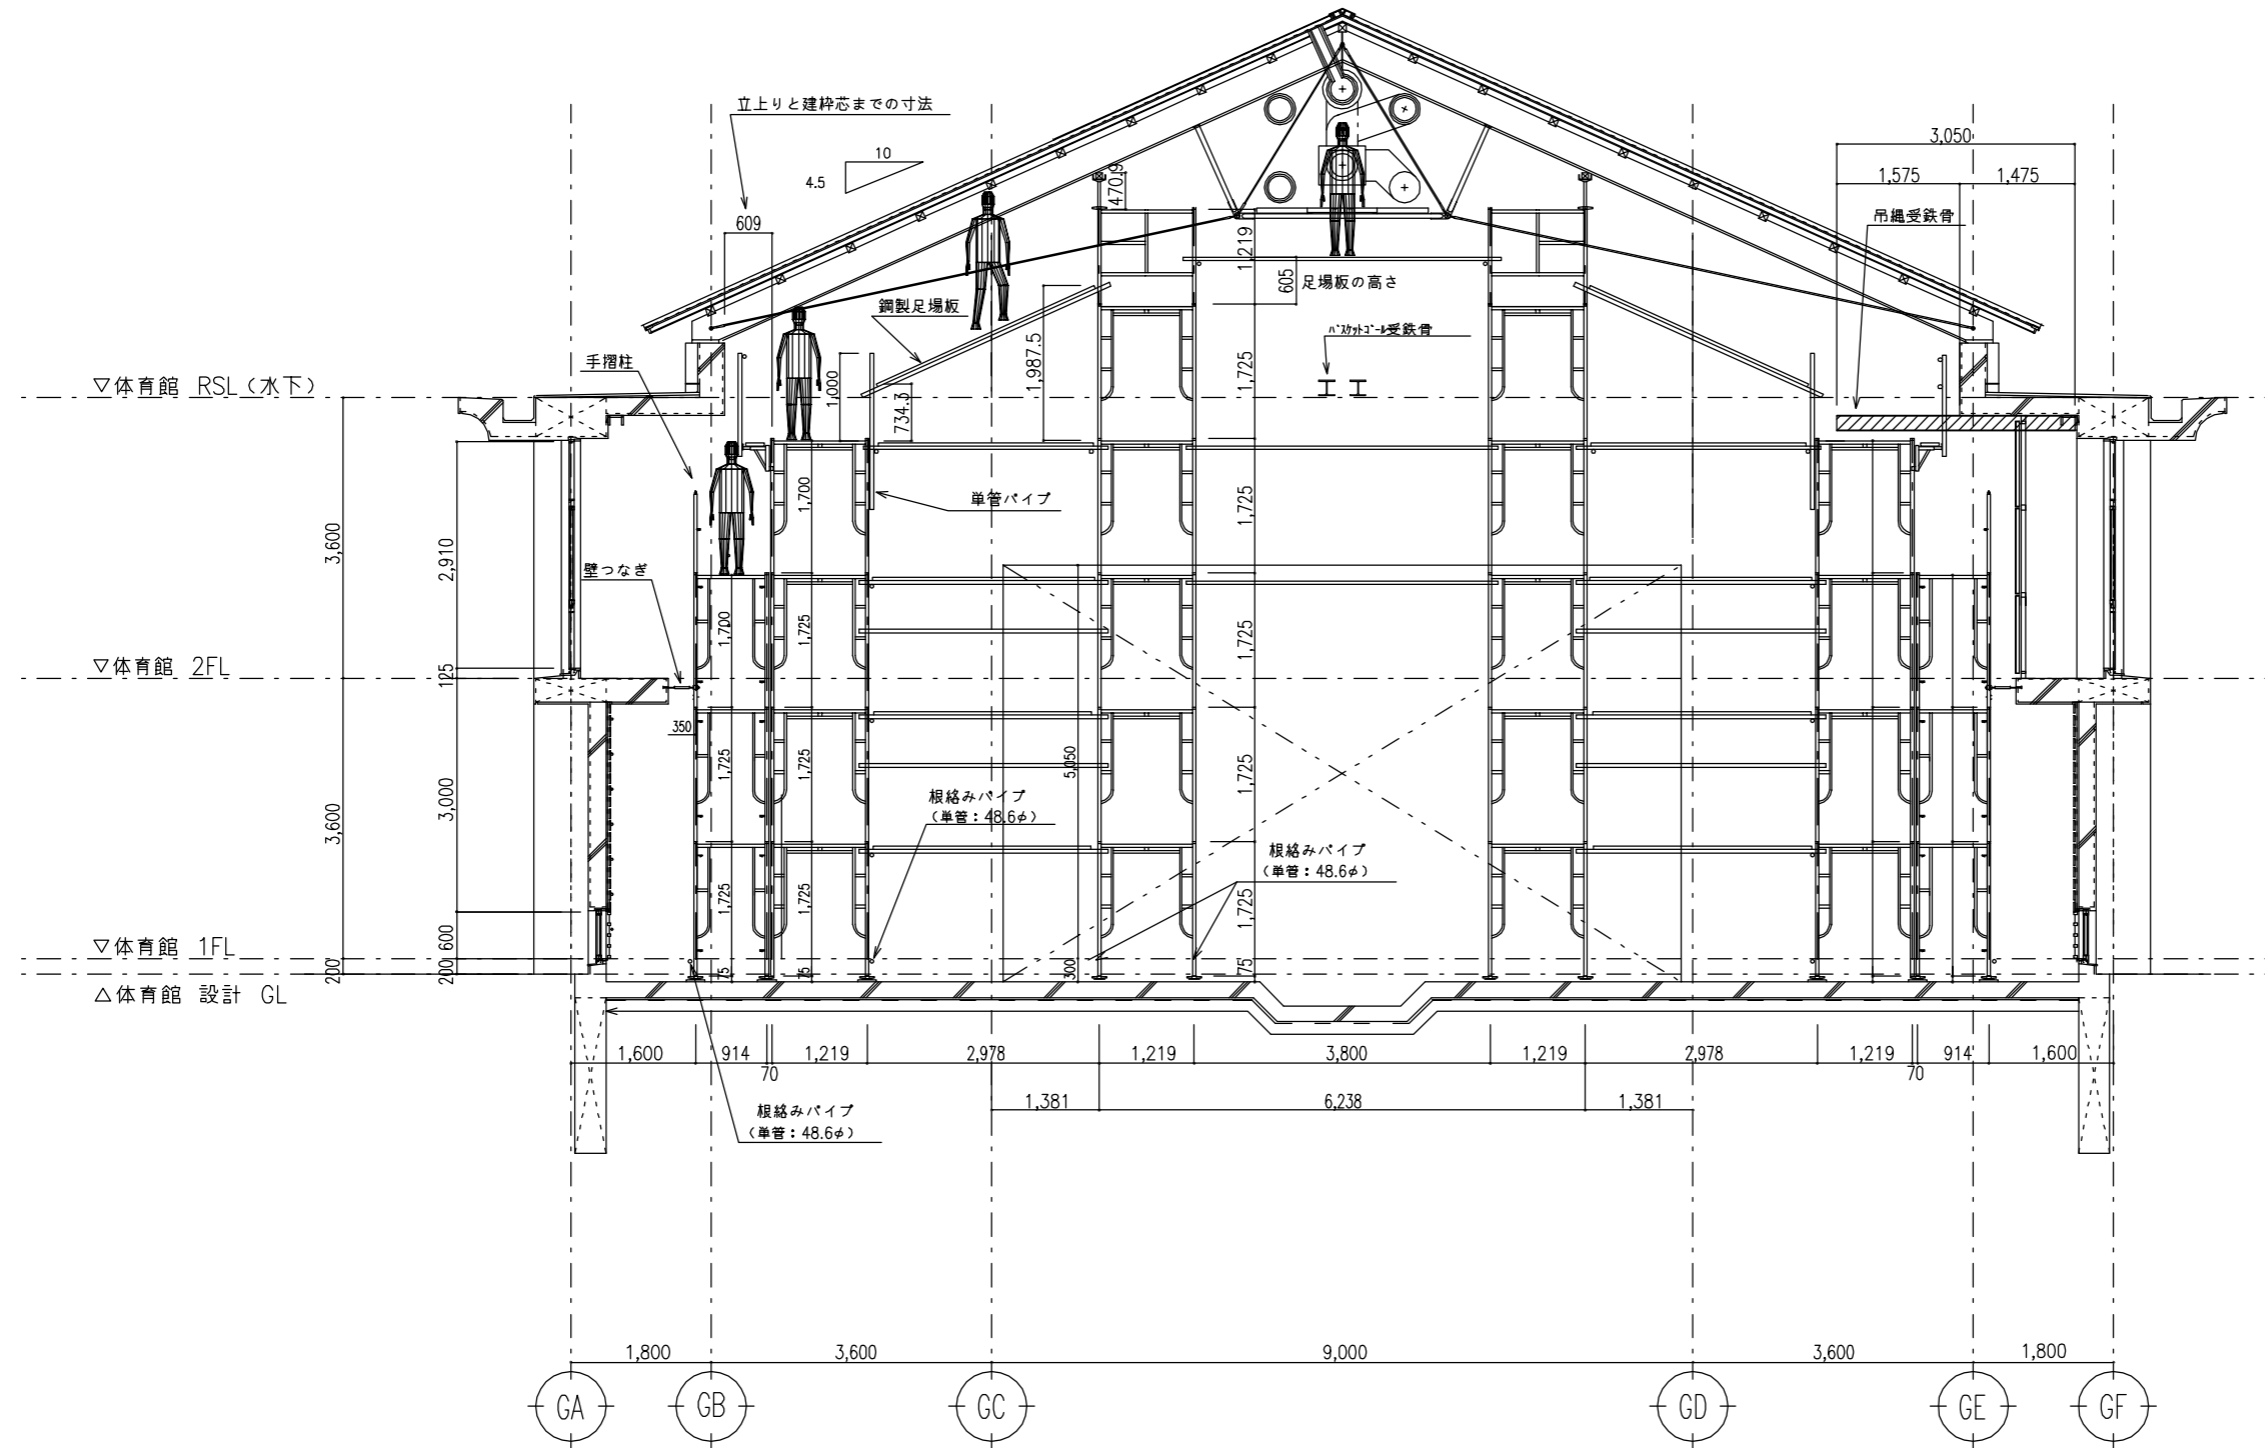

日付	訂正事項	受領印	作業所印	工名	図名	縮尺	設計	校核	承認
				〇〇建設工事	内部足場計画図(立面)	1/50			
								高橋	
									〇〇特定建設工事共同企業体
							年月日		