


ピット階 平面図


鉄骨メンバーリスト (鉄骨工事)  
 SC2: H-200x200x8x12  
 sb5: H-194x150x6x9

AutCAD 2006/ 5/ 9

御設計 (株) 御施工 建設共同企業体	受 発	工事 名	市街地再開発事業	照査 打合 作図 高橋	尺 寸 1 / 30	平面図	図 番 *
------------------------	--------	---------	----------	----------------------	------------------------	-----	-------------

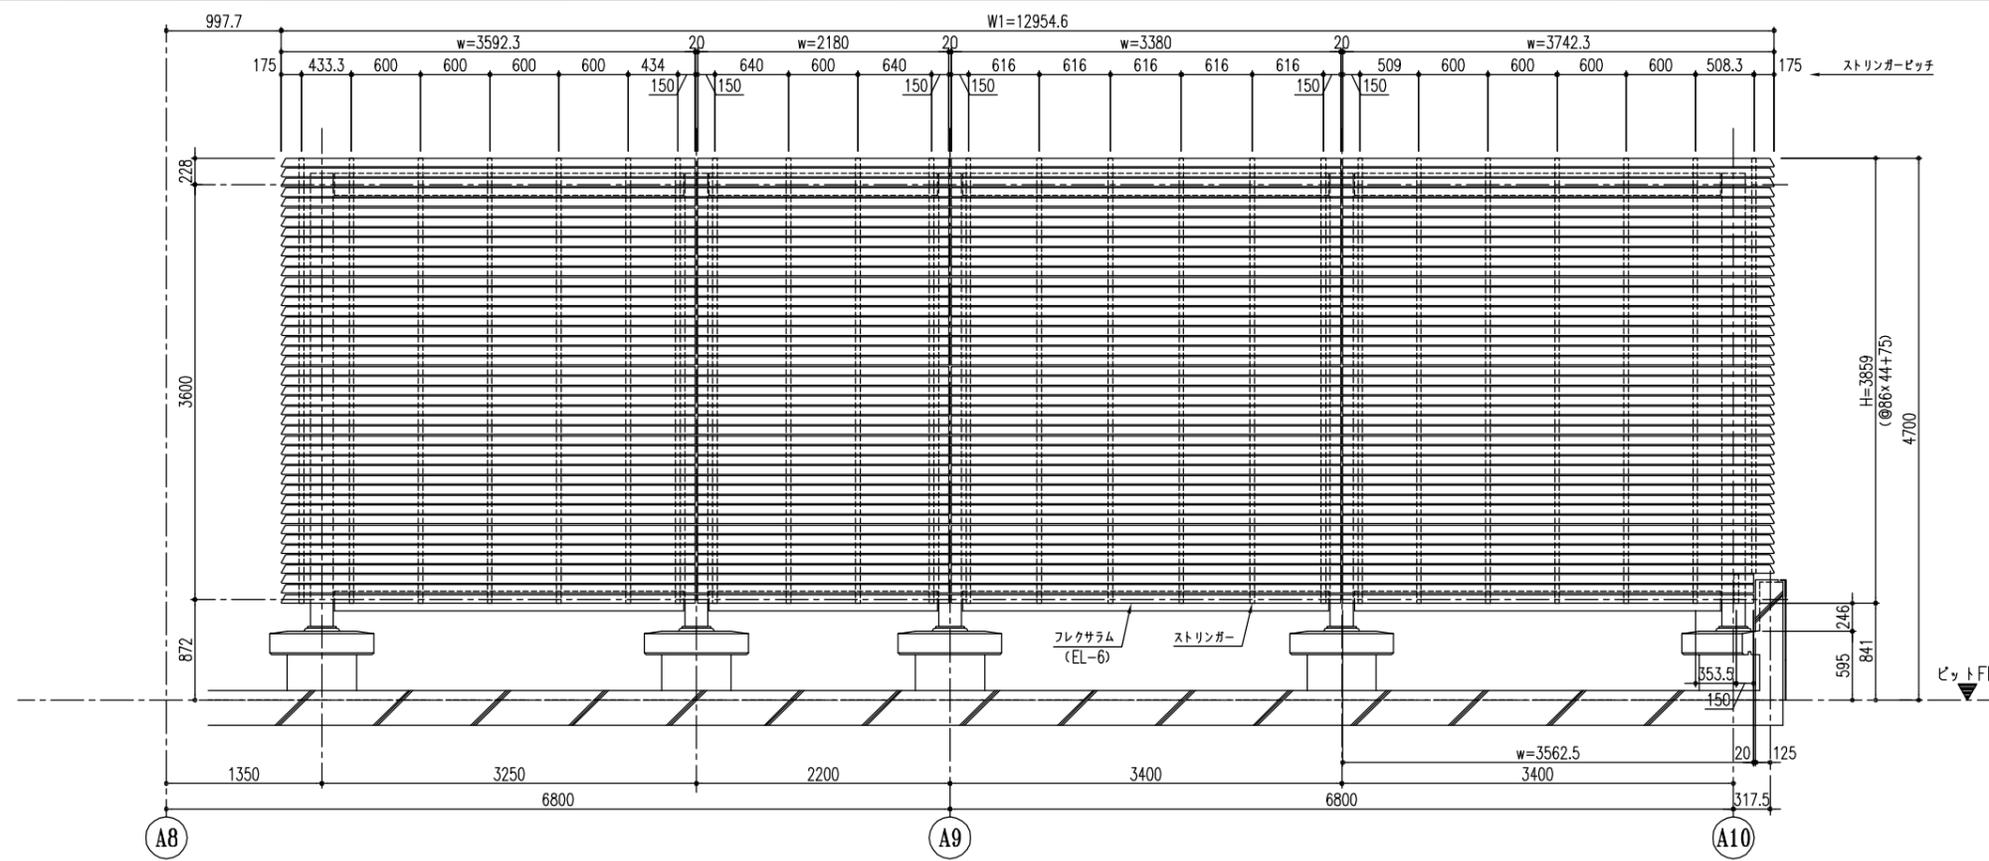


あ面 外観図

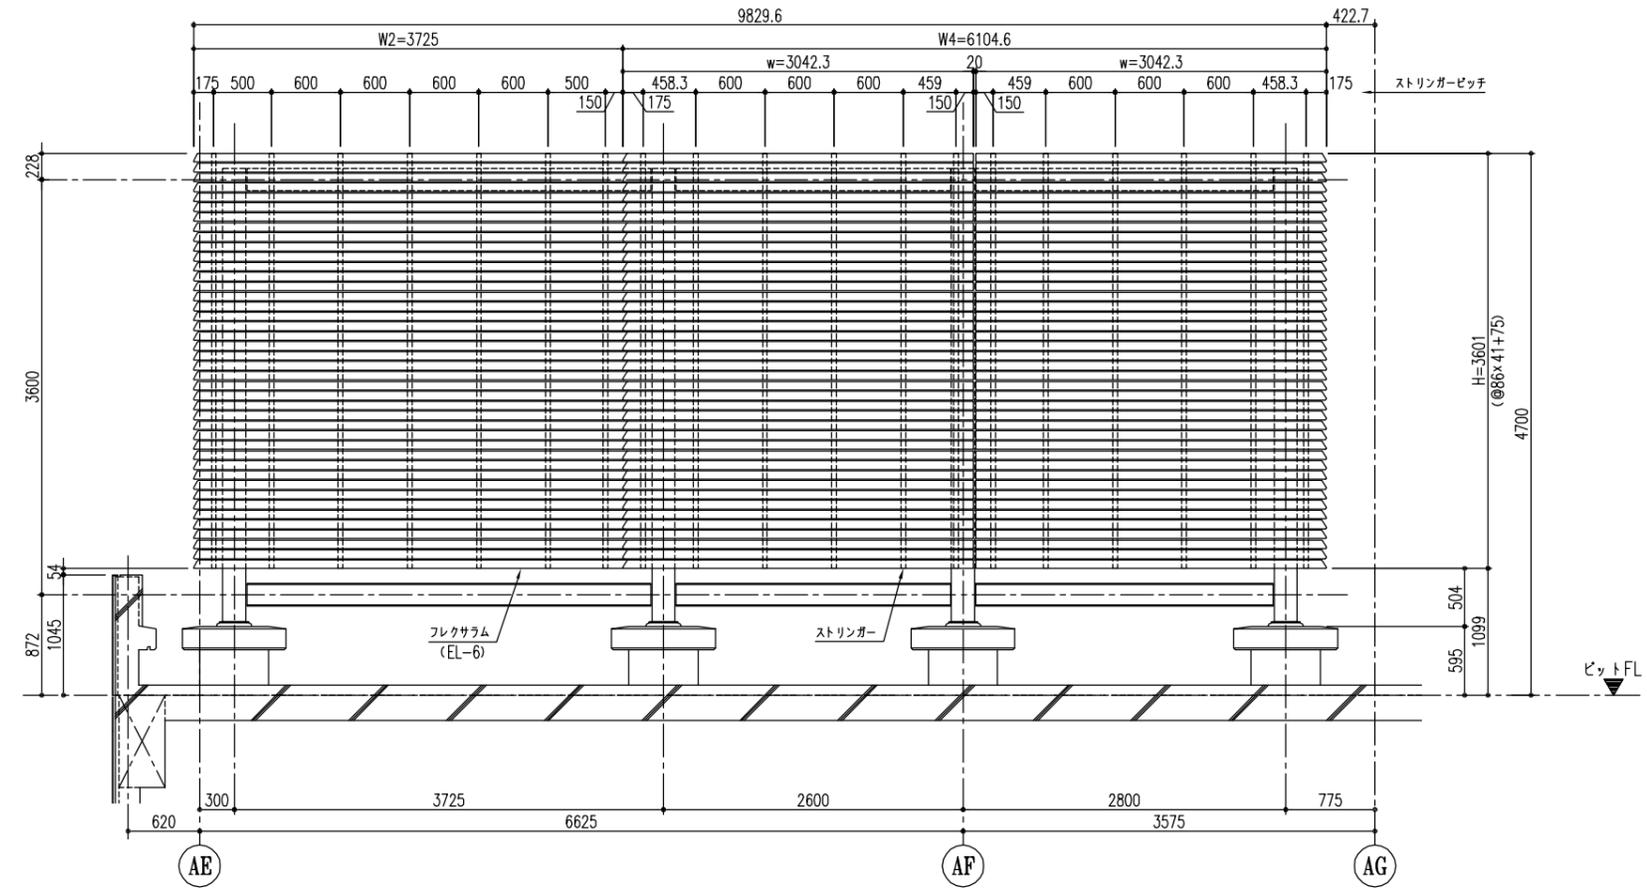

い面 外観図


御設計 (株)	殿受	工事名	照査	打合	作図	尺度	外観図	図番
御施工 建設共同企業体	殿領	市街地再開発事業			高橋	1/30		

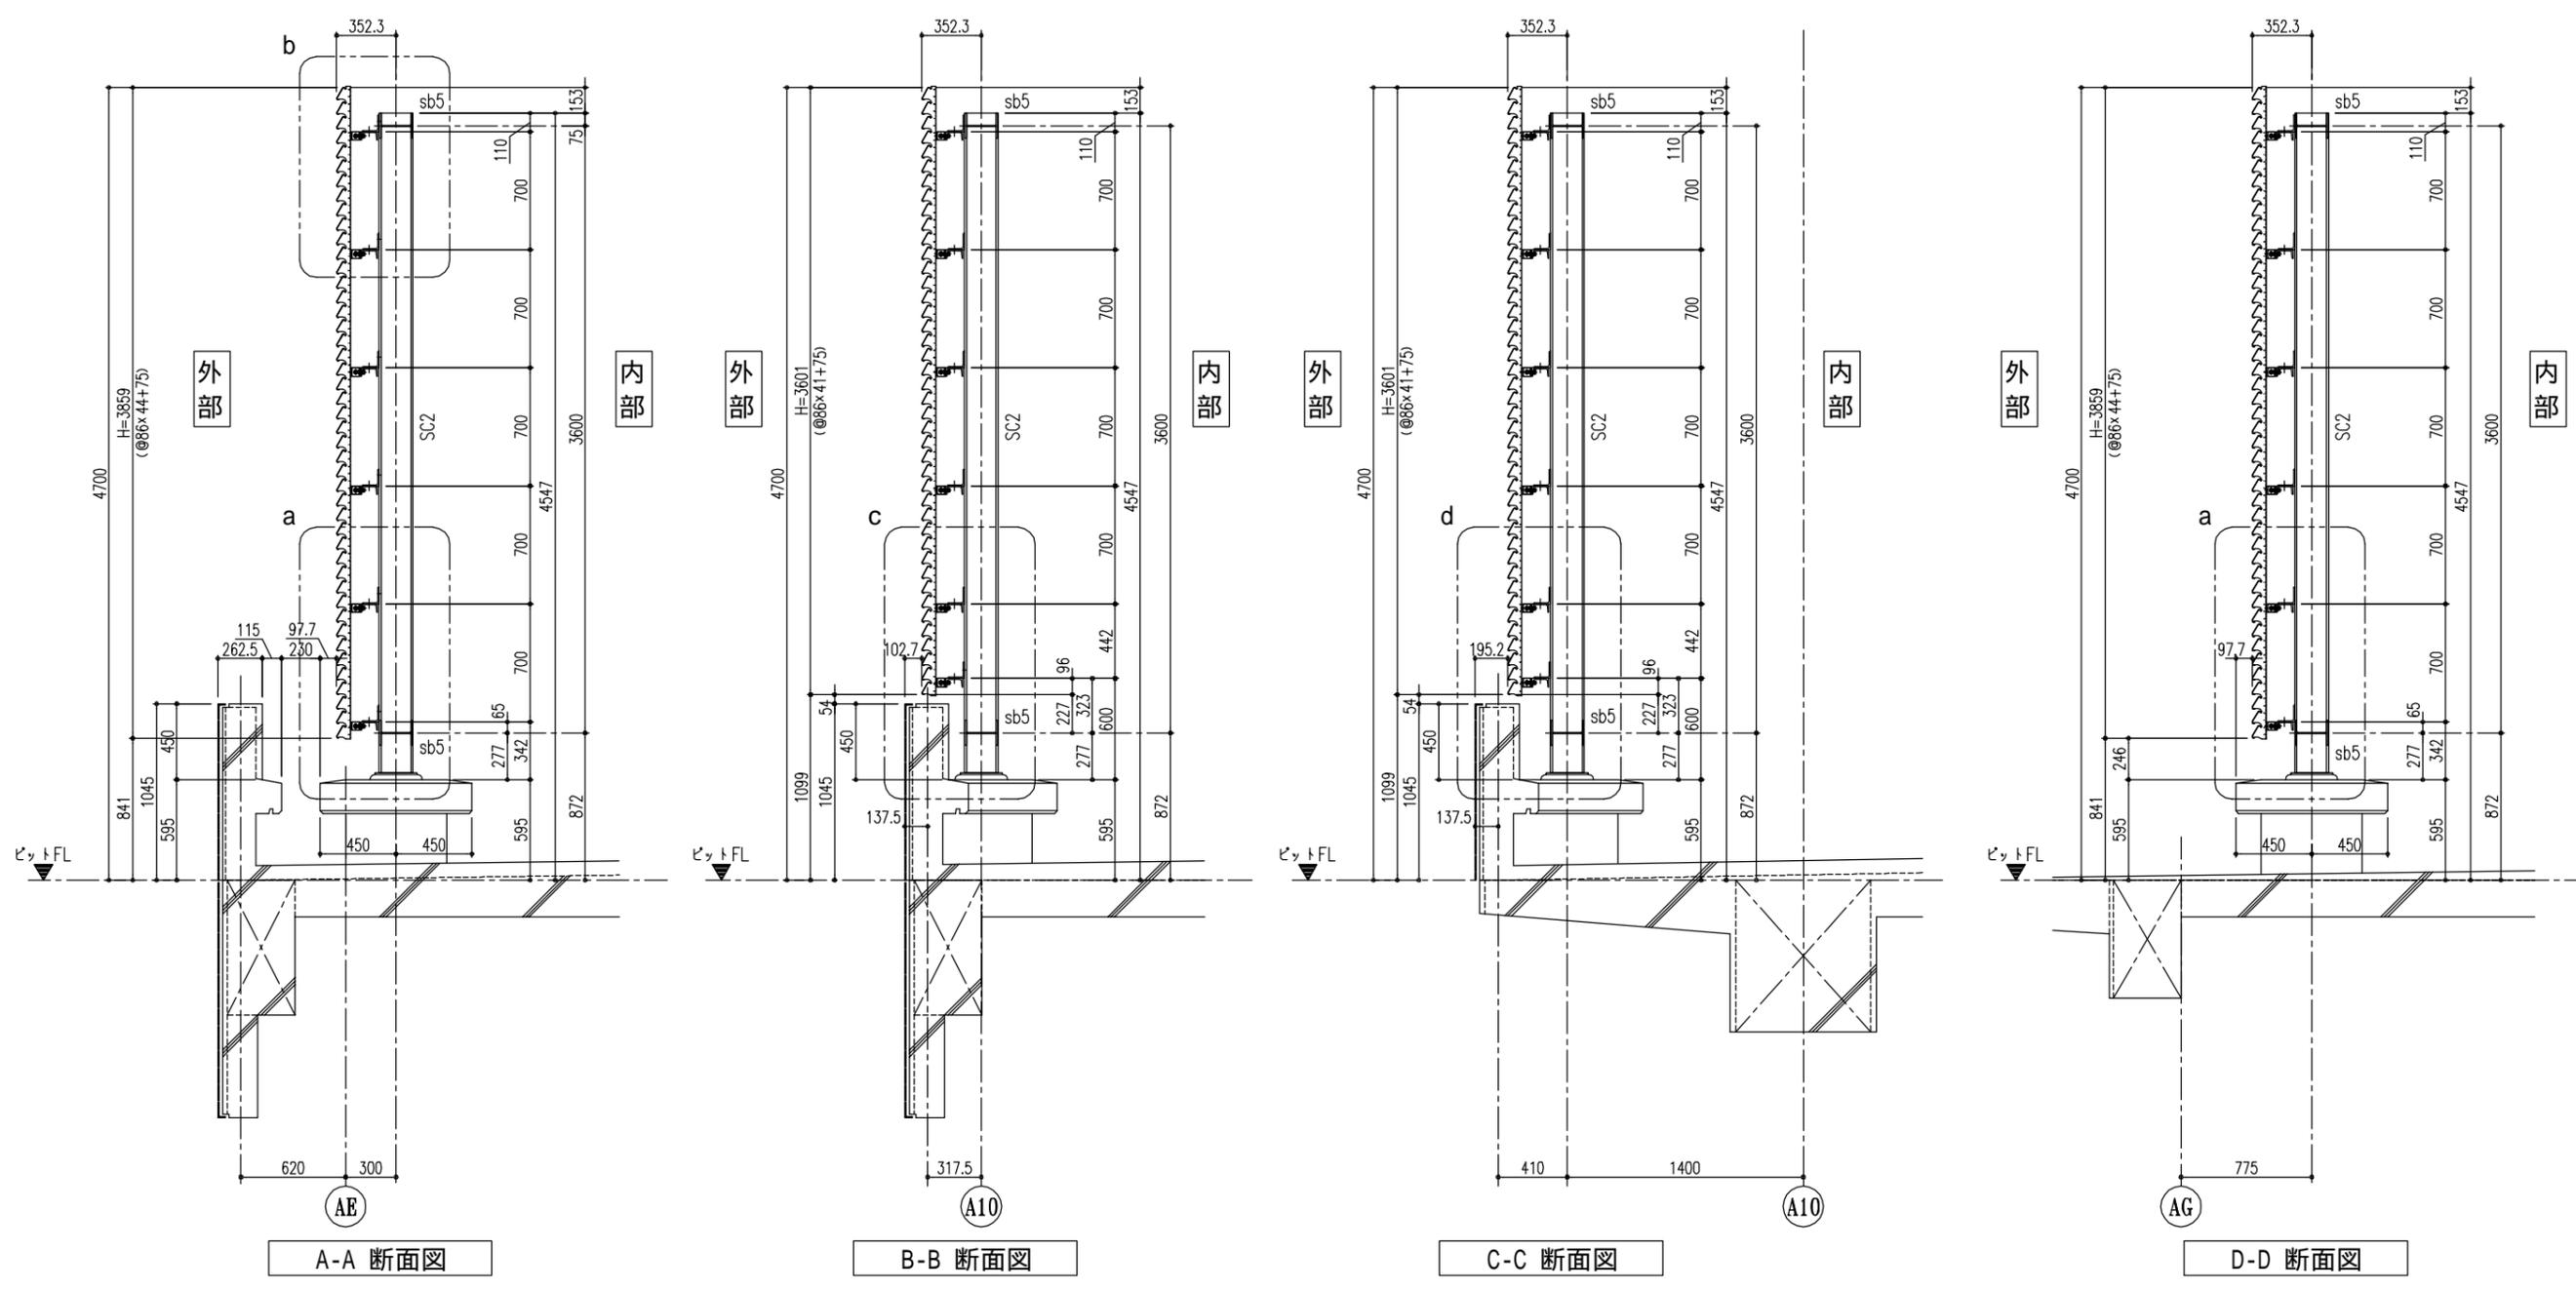

鉄骨メンバーリスト (鉄骨工事)  
 SC2: H-200x200x8x12  
 sb5: H-198x150x6x9

御設計 (株) 御施工 建設共同企業体	殿受 殿前	工事 名	市街地再開発事業	照査 打合 作図 高橋	尺 寸 1 / 20	断面図	図 番
------------------------	----------	---------	----------	----------------------	------------------------	-----	--------

縦断面詳細図 (d部)

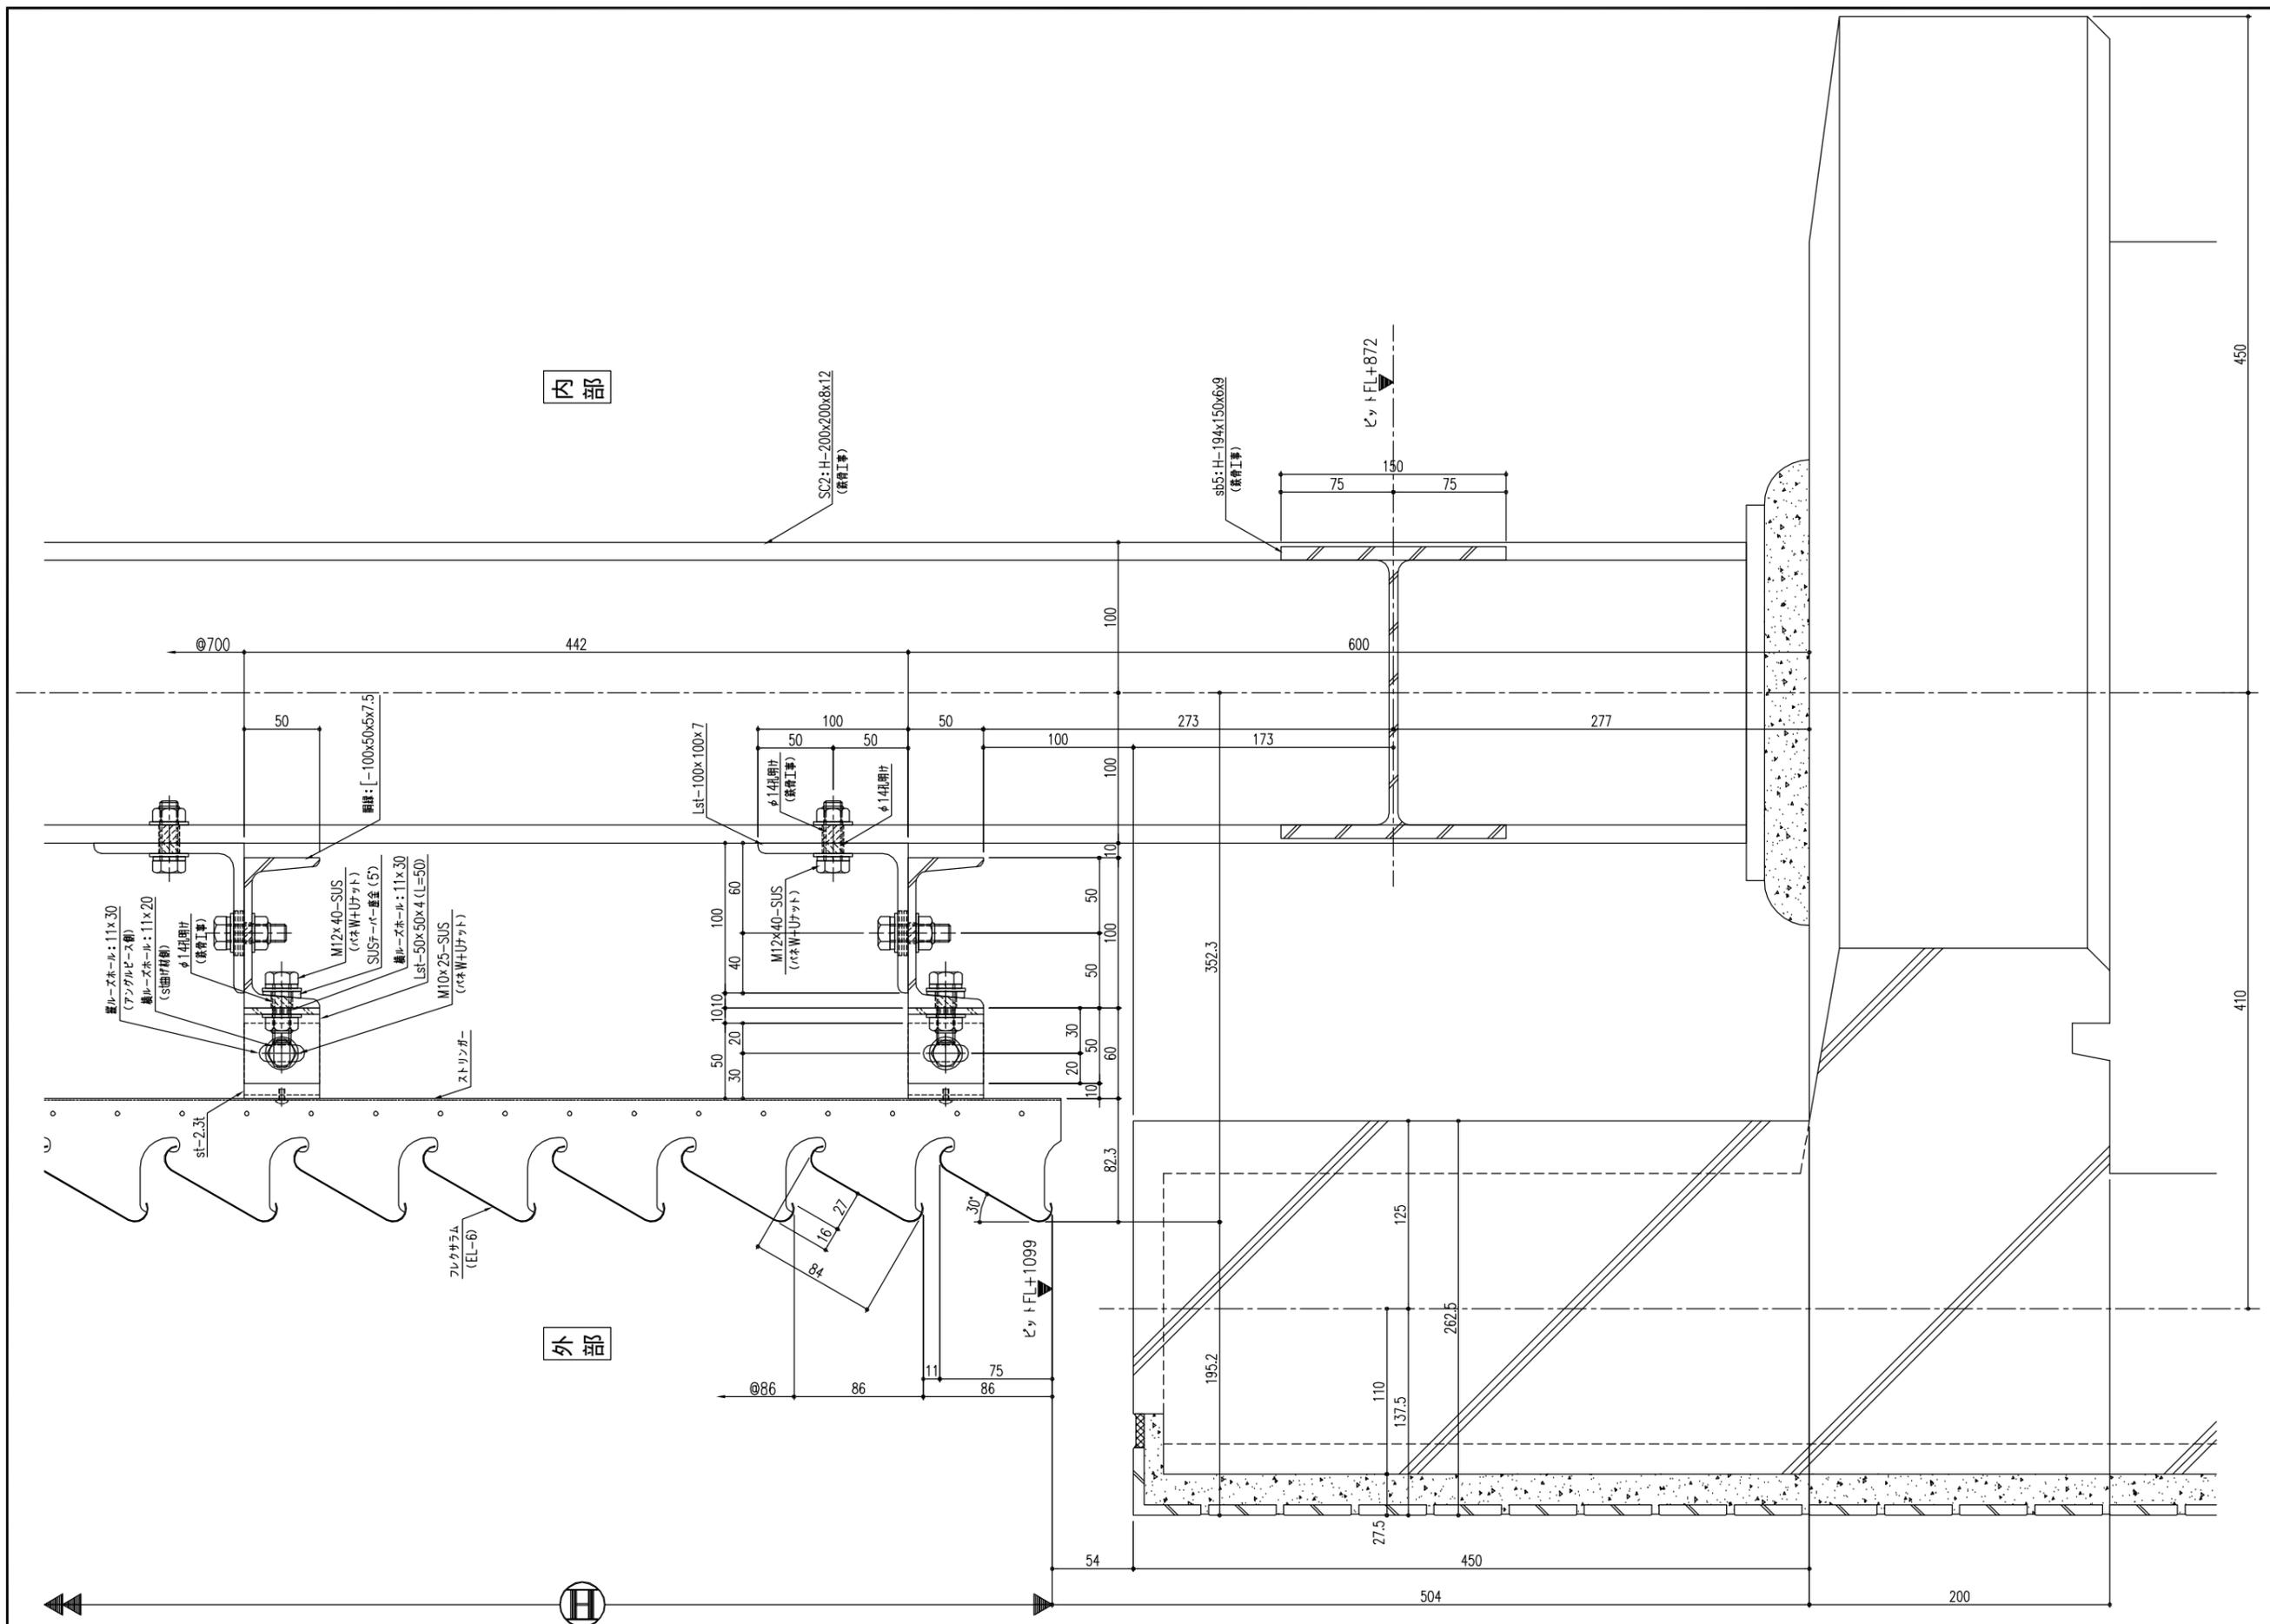

内部


外部

450

410


200

御設計 (株) 御施工 建設共同企業体	股 受 股 販	監 工 監 理	市街地再開発事業	照 査	打 合	作 図	尺 寸	断面詳細図	図 番
						高橋	1 2		

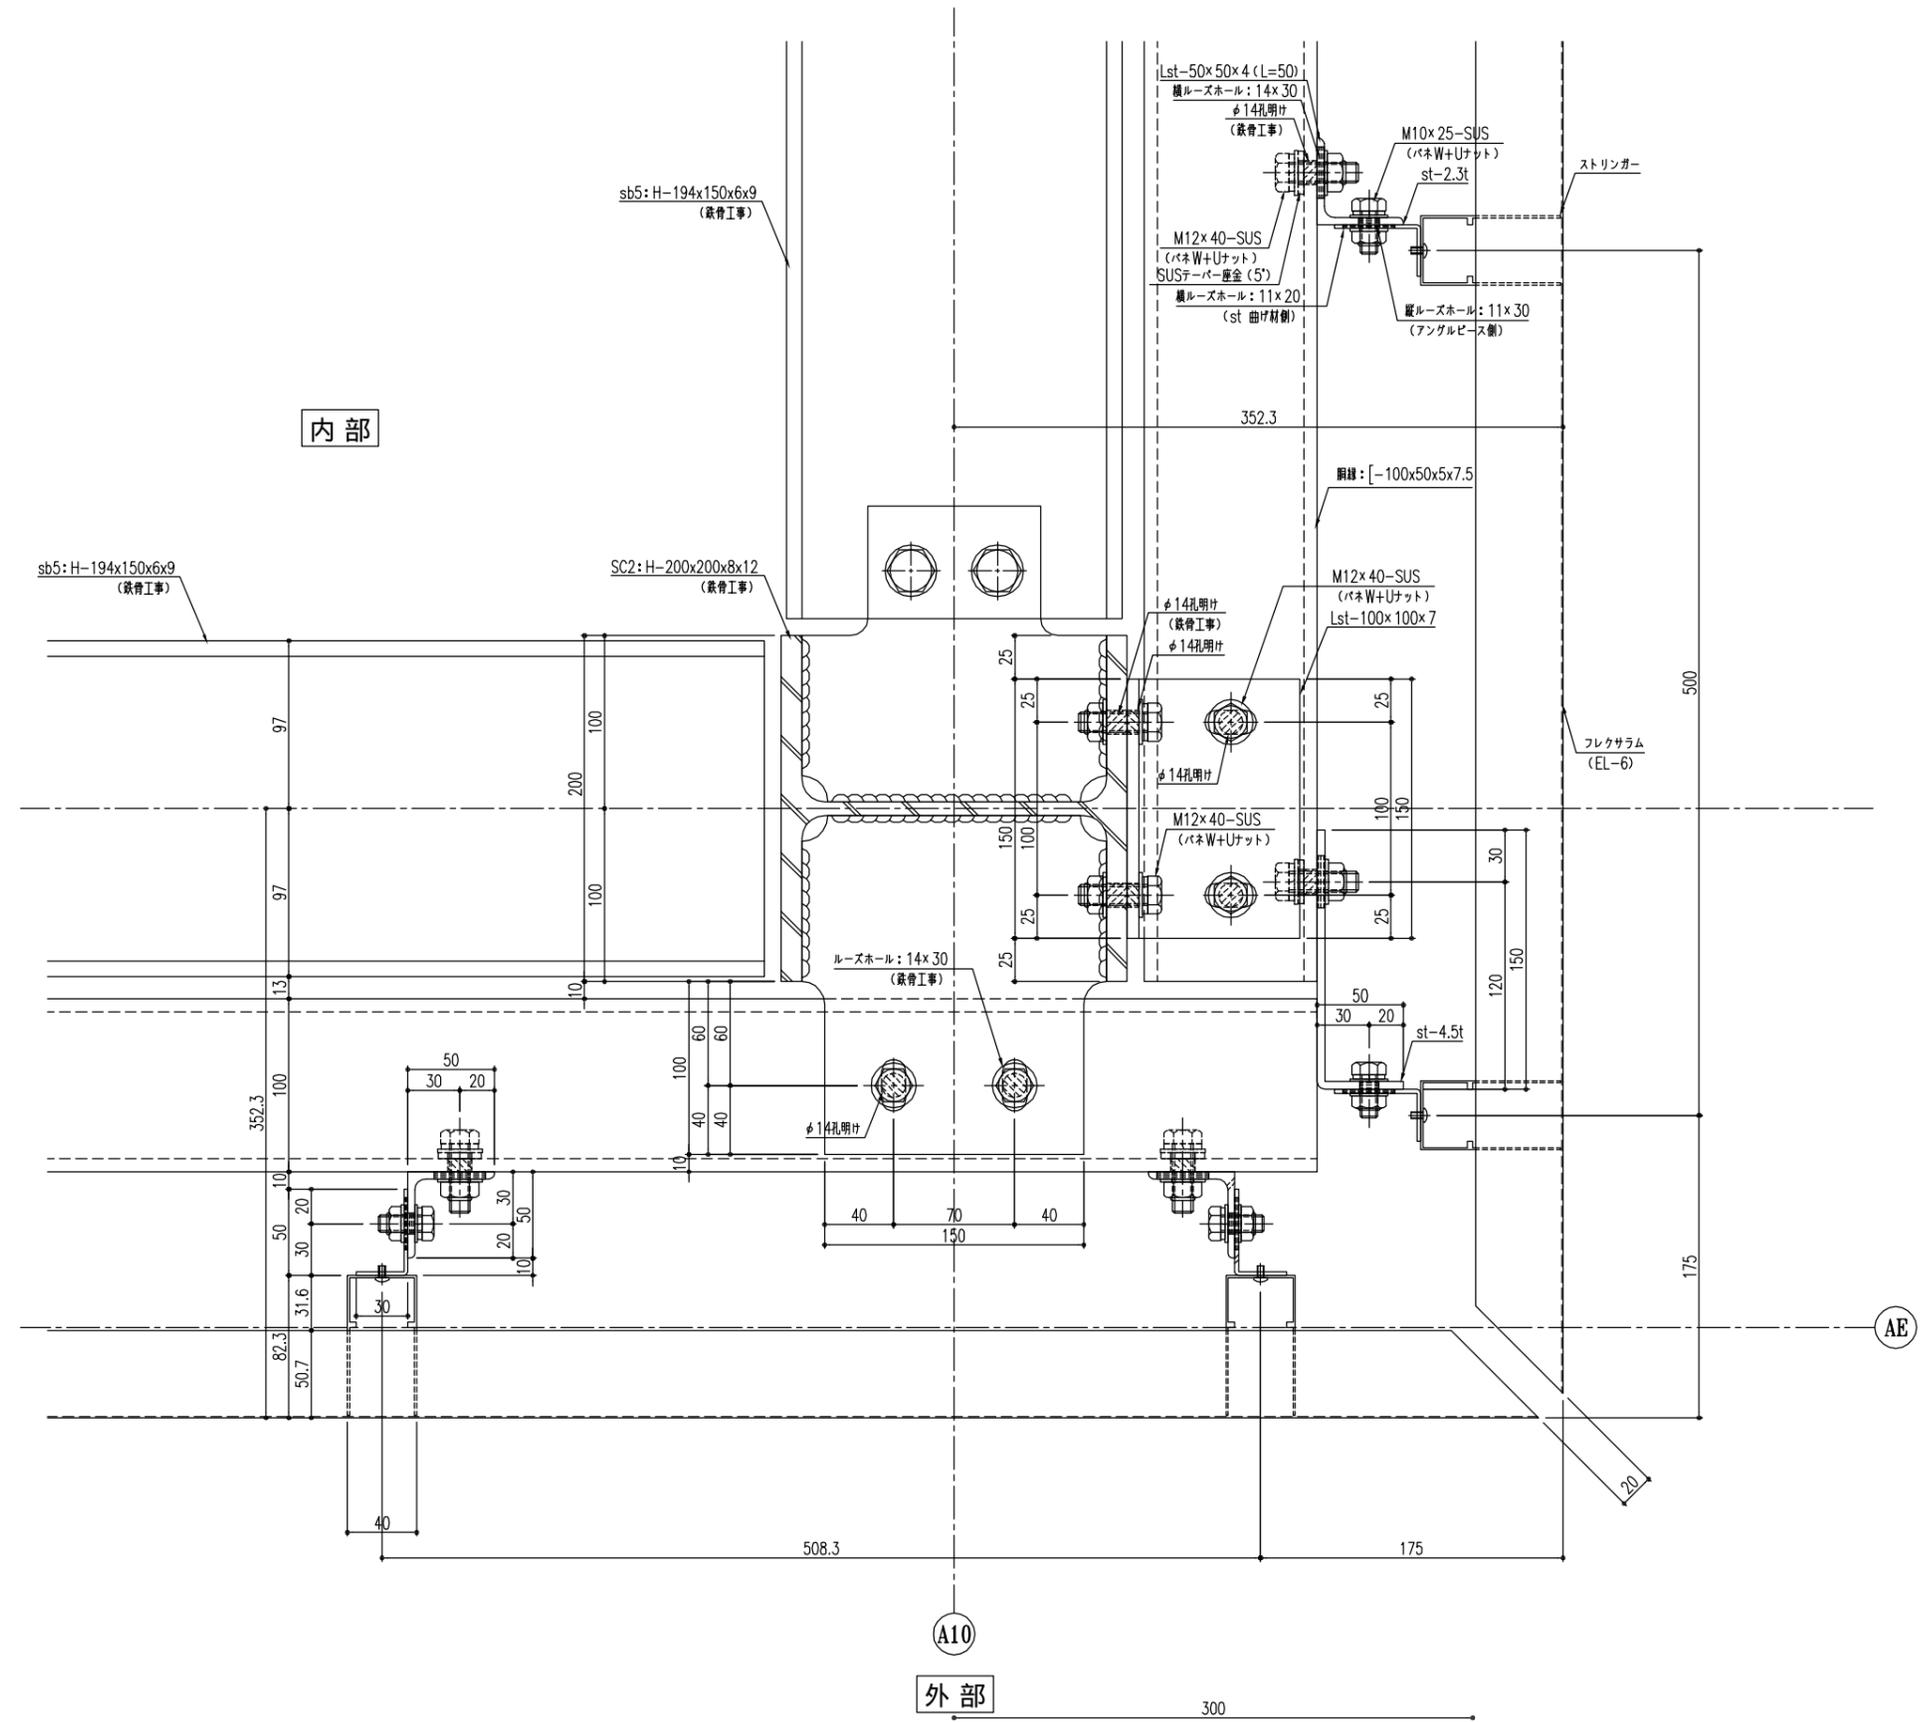


横断面詳細図 (ウ部)

御設計 (株)	殿 受	工 事 名	照 査	打 合 作 図	尺 寸	断面詳細図	図 番
御施工 〇〇建設共同企業体	殿 領	市街地再開発事業		高橋	1 / 2		
		280-9999-00					

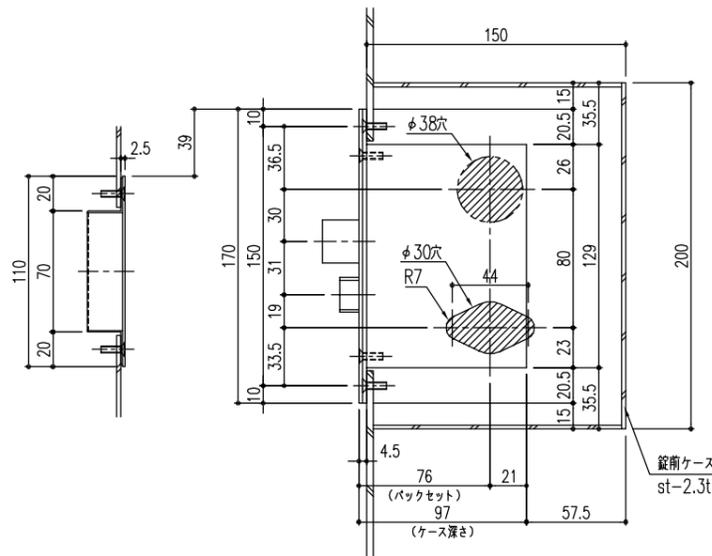


錠前部正面図

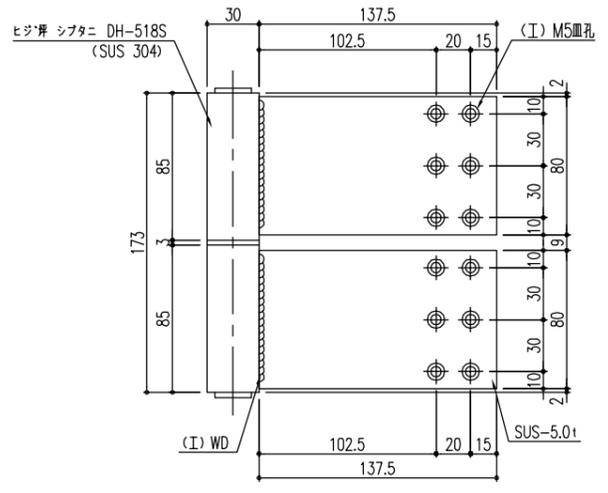

丁番詳細

内部

sb5: H-194x150x6x9 (鉄骨工事)

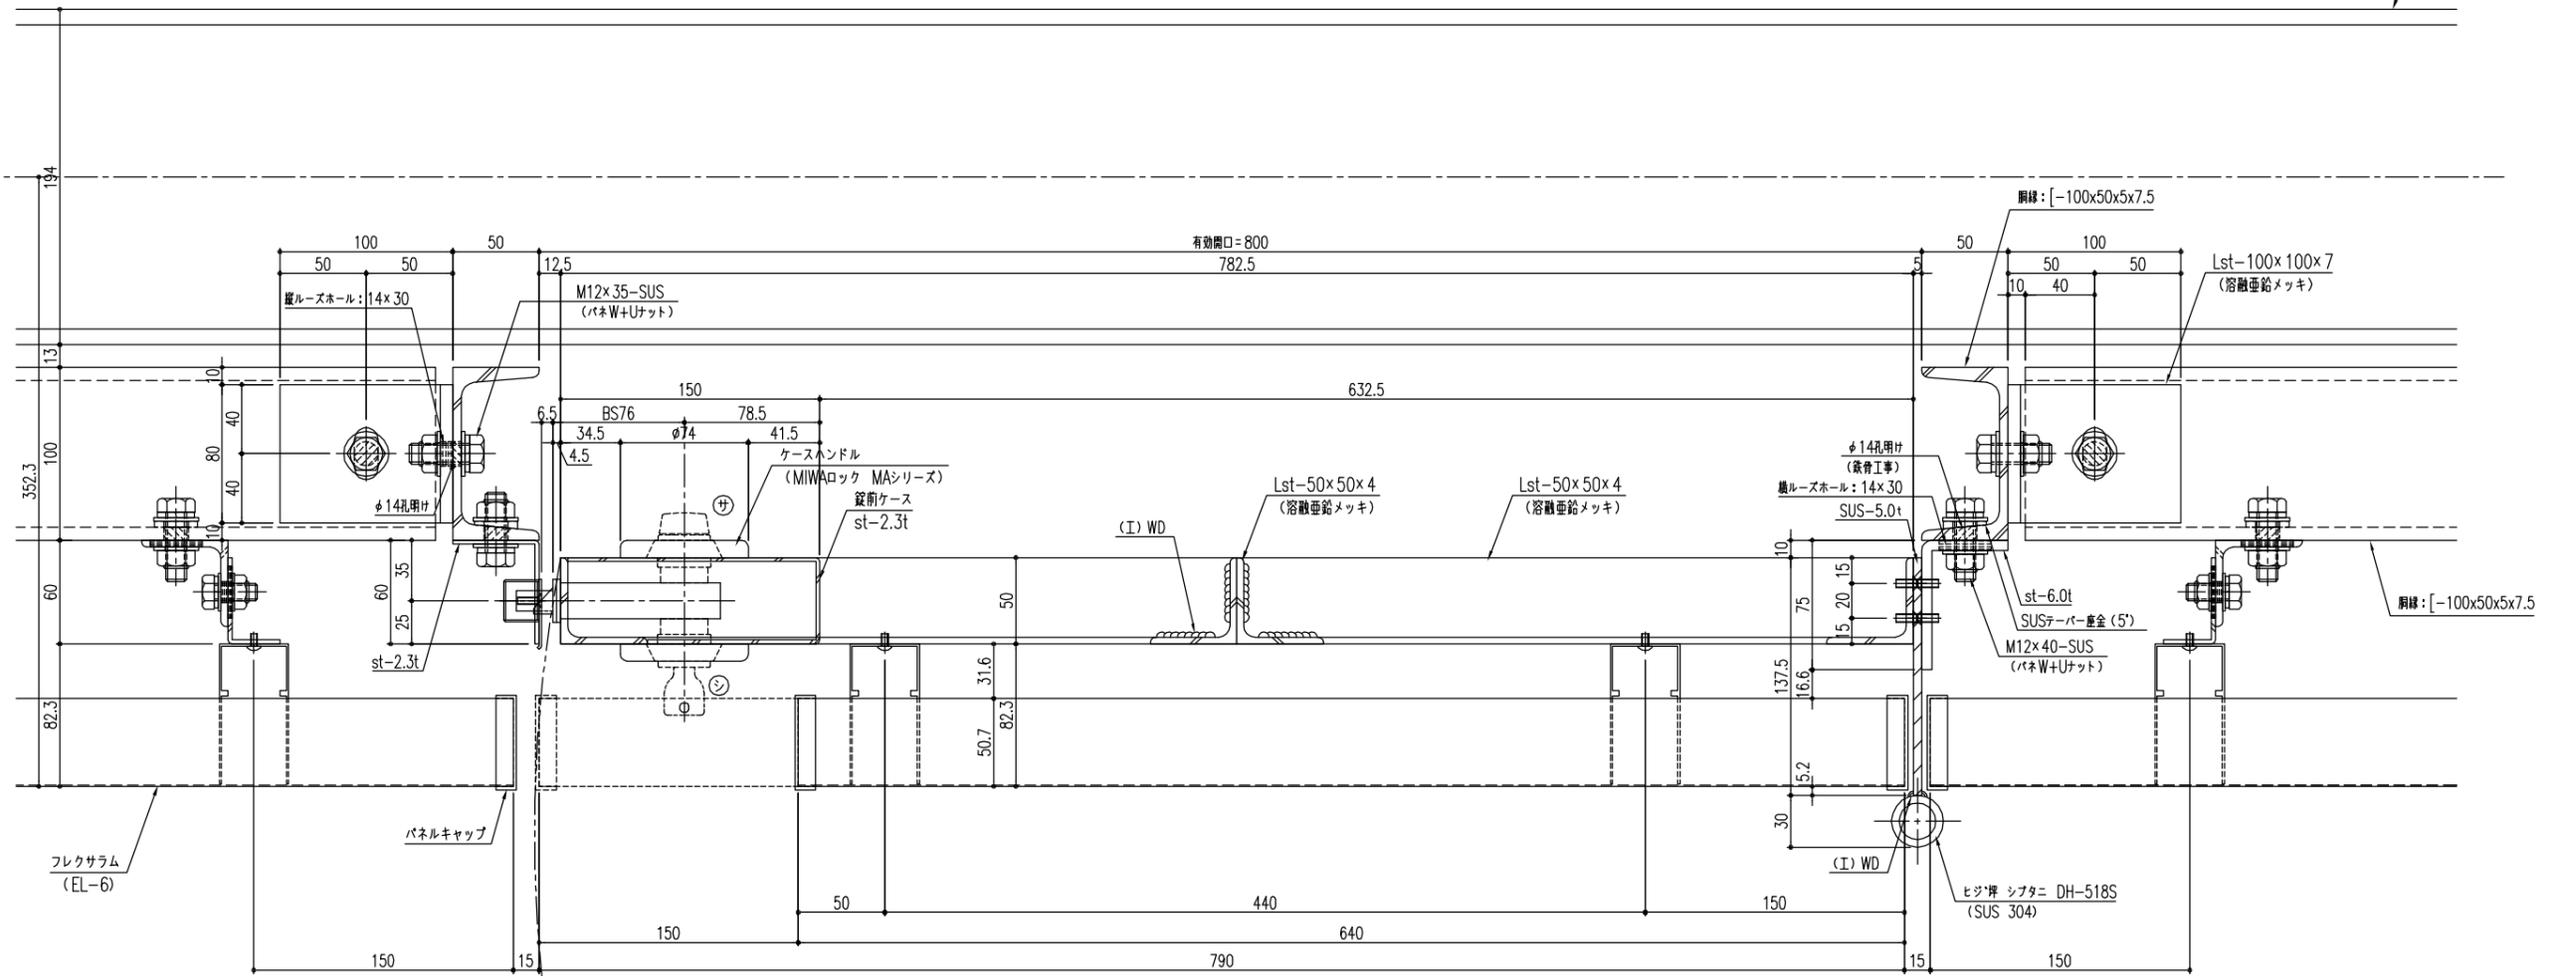

外部

横断面詳細図(ドア部)

御設計 (株) 御施工 〇〇建設共同企業体	受 発	工事 名	市街地再開発事業	照査 打合 作図 高橋	尺 寸 1 2	断面詳細図	図 番
--------------------------	--------	---------	----------	----------------------	------------------	-------	--------