

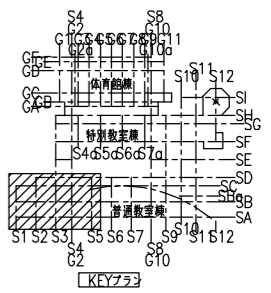


ハッチ部分は打放しを示す

吹抜け部別図参照

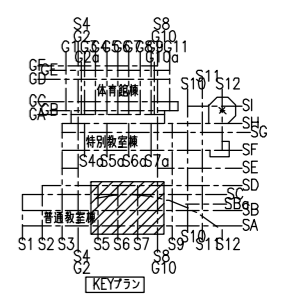

日付	項目	変更印	作業所印	生産設計	工事名	図名	縮尺	図面番号
			作業所長	担当	チーフ	担当	1/50	1-1
						〇〇建設工事共同企業体		

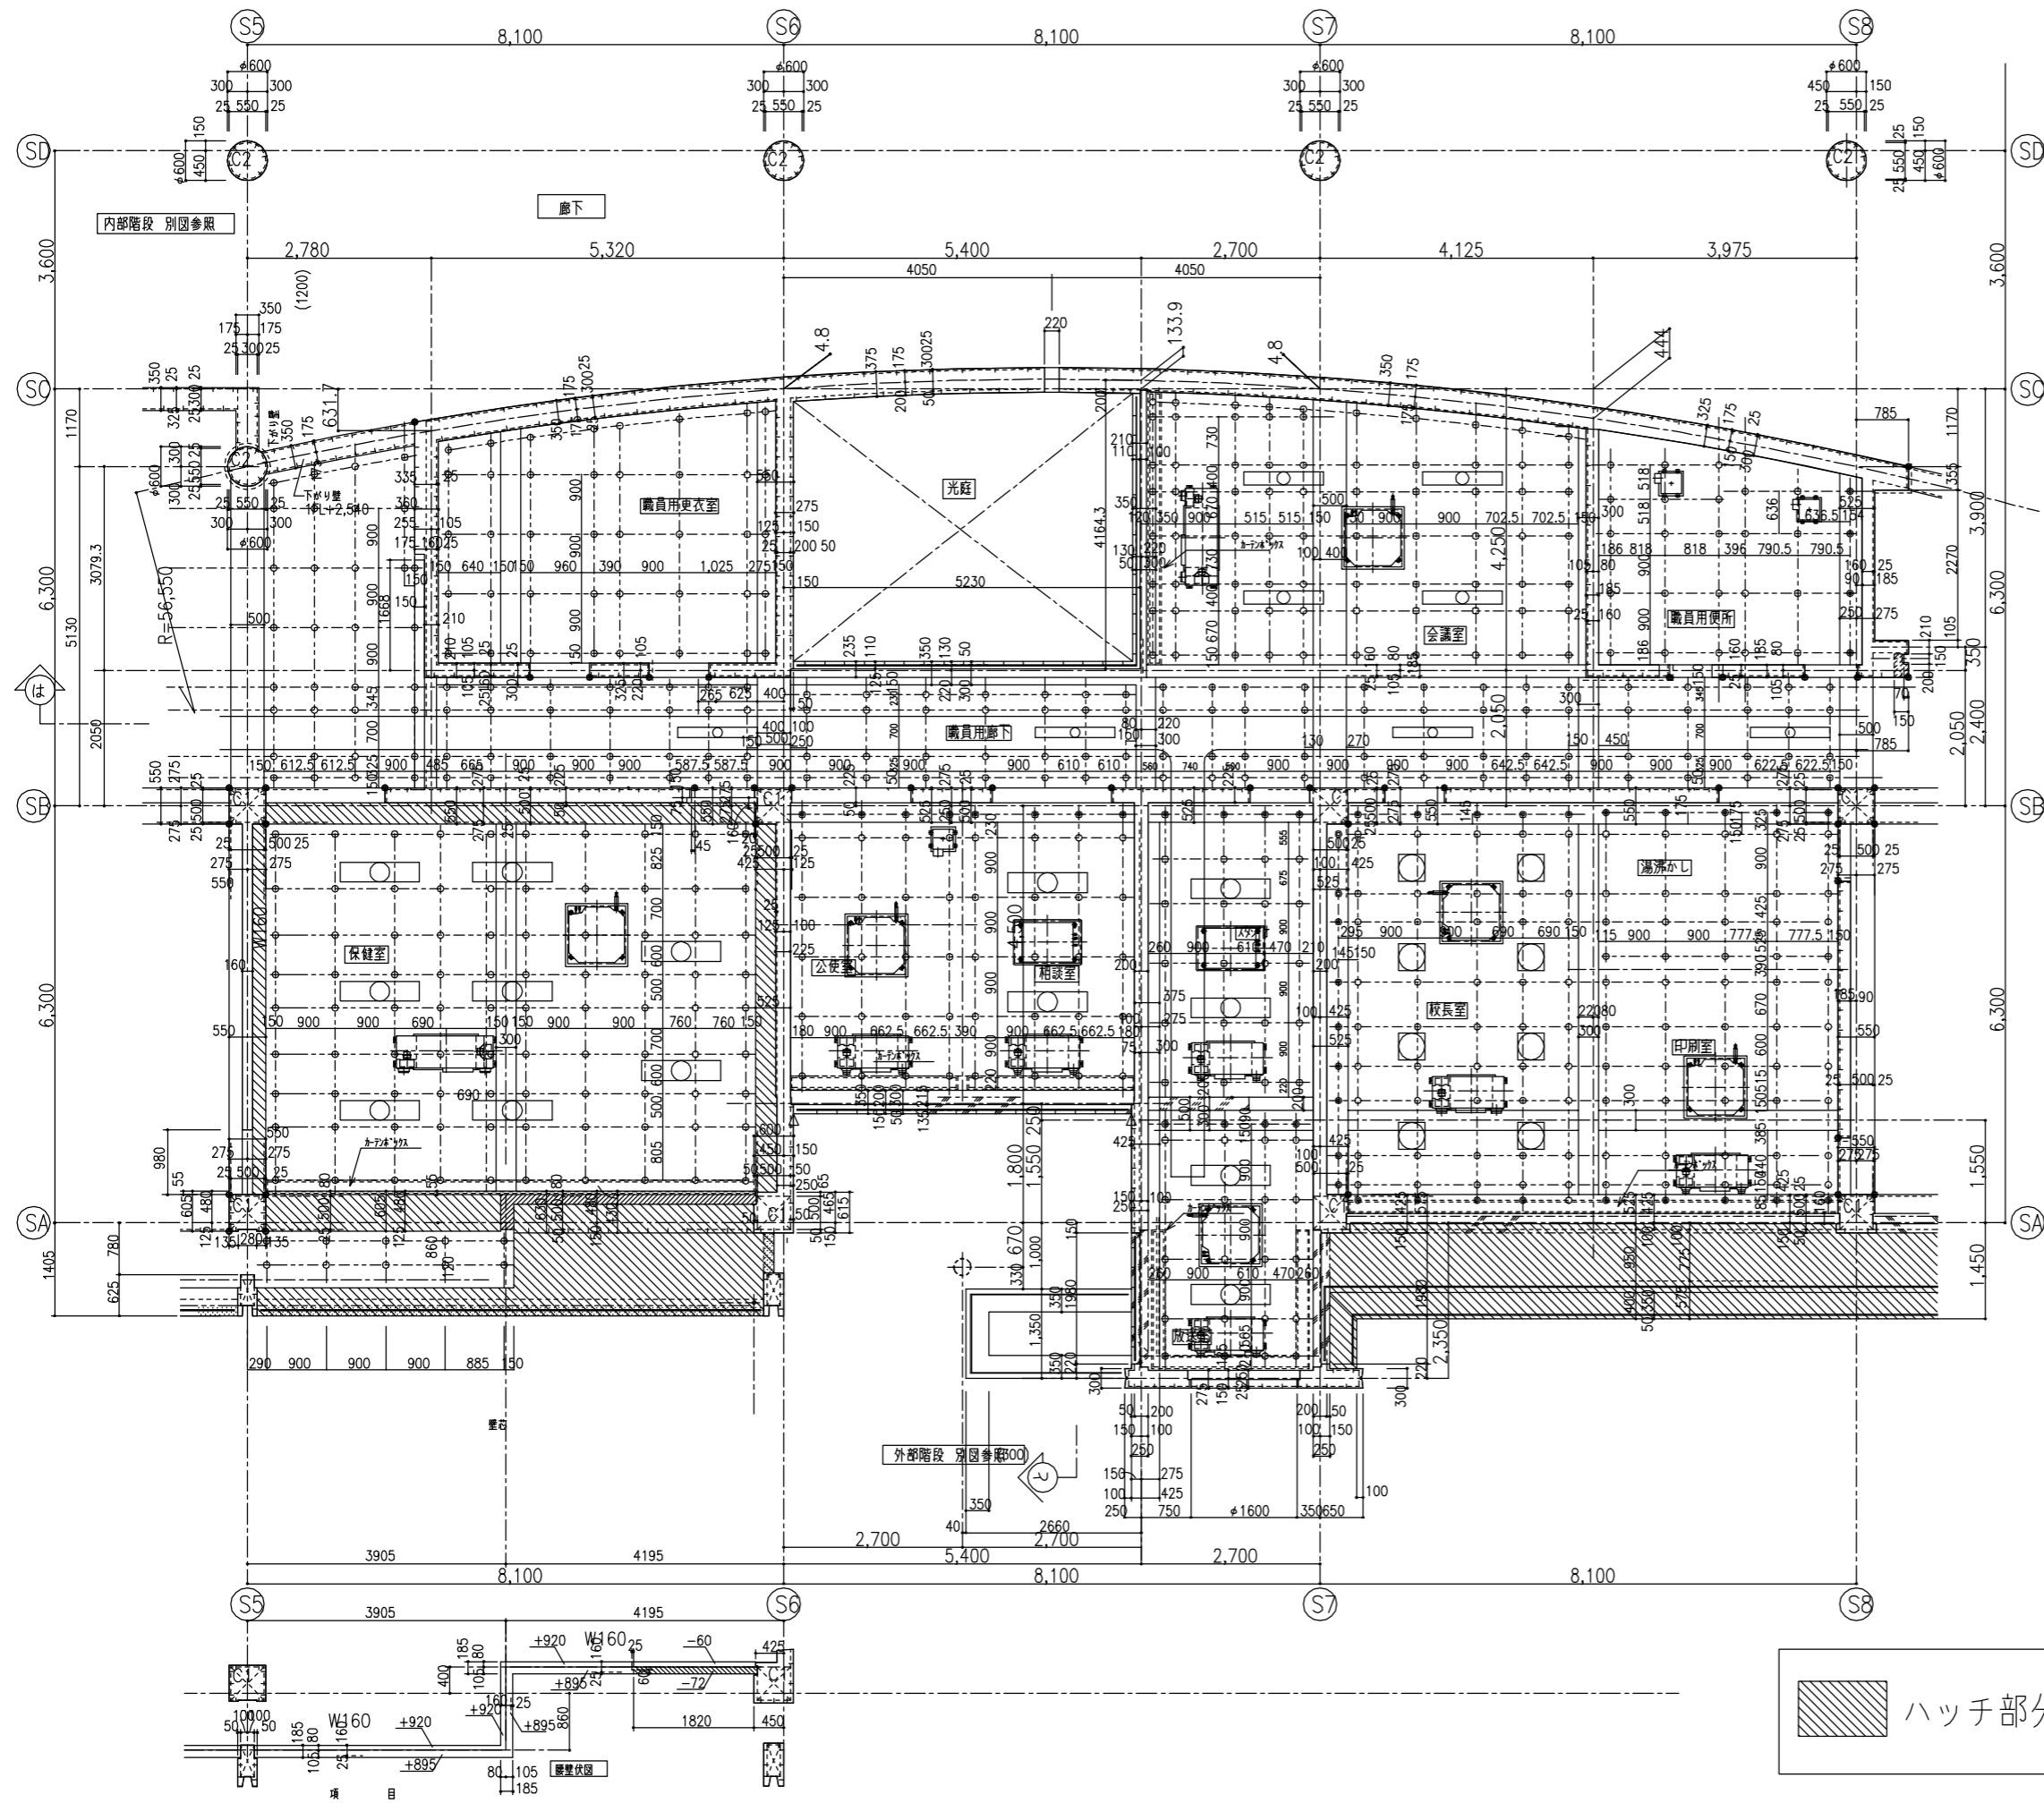

ハッチ部分は打放しを示す

<table border="1"> <tr> <th>変更</th> <th>訂正</th> <th>付</th> </tr> <tr> <td> </td> <td> </td> <td> </td> </tr> </table>	変更	訂正	付													<table border="1"> <tr> <th>項目</th> <th> </th> <th> </th> <th> </th> <th> </th> <th> </th> </tr> <tr> <td> </td> <td> </td> <td> </td> <td> </td> <td> </td> <td> </td> </tr> </table>	項目																														<table border="1"> <tr> <th>受領印</th> <th>年</th> <th>月</th> <th>日</th> <th>作業所印</th> <th>年</th> <th>月</th> <th>日</th> <th>生産設計</th> <th>年</th> <th>月</th> <th>日</th> <th>工事名</th> </tr> <tr> <td> </td> <td> </td> <td> </td> <td> </td> <td> </td> <td> </td> <td> </td> <td> </td> <td> </td> <td> </td> <td> </td> <td> </td> <td>〇〇小学校建設工事</td> </tr> <tr> <td> </td> <td> </td> <td> </td> <td> </td> <td> </td> <td> </td> <td> </td> <td> </td> <td> </td> <td> </td> <td> </td> <td> </td> <td> </td> </tr> <tr> <td> </td> <td> </td> <td> </td> <td> </td> <td> </td> <td> </td> <td> </td> <td> </td> <td> </td> <td> </td> <td> </td> <td> </td> <td> </td> </tr> </table>	受領印	年	月	日	作業所印	年	月	日	生産設計	年	月	日	工事名													〇〇小学校建設工事																											<table border="1"> <tr> <th>図名</th> <th>縮尺</th> <th>図番</th> </tr> <tr> <td>(普通教室棟) 1階 躯体図 No.2-1</td> <td>1/50</td> <td> </td> </tr> <tr> <td>〇〇特定建設工事共同企業体</td> <td> </td> <td> </td> </tr> </table>	図名	縮尺	図番	(普通教室棟) 1階 躯体図 No.2-1	1/50		〇〇特定建設工事共同企業体			<table border="1"> <tr> <th>図番</th> </tr> <tr> <td>1-2</td> </tr> </table>	図番	1-2
変更	訂正	付	
項目	
受領印	年	月	日	作業所印	年	月	日	生産設計	年	月	日	工事名	
												〇〇小学校建設工事	
図名	縮尺	図番	
(普通教室棟) 1階 躯体図 No.2-1	1/50	
〇〇特定建設工事共同企業体	
図番	
1-2	