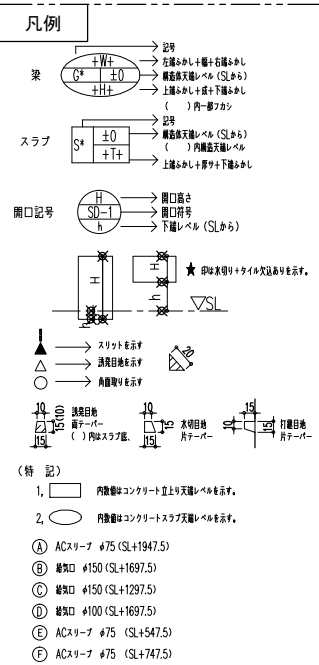
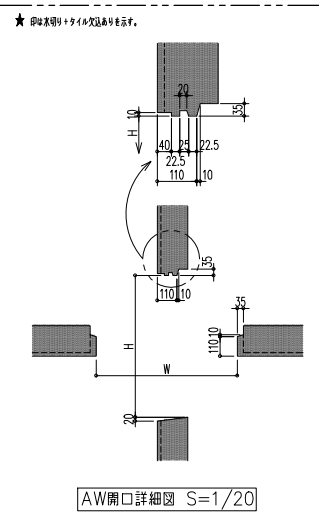
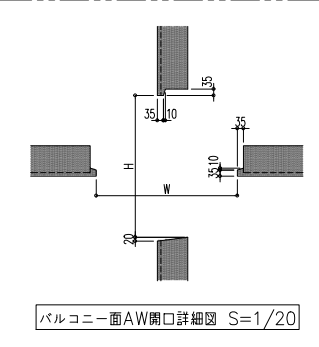
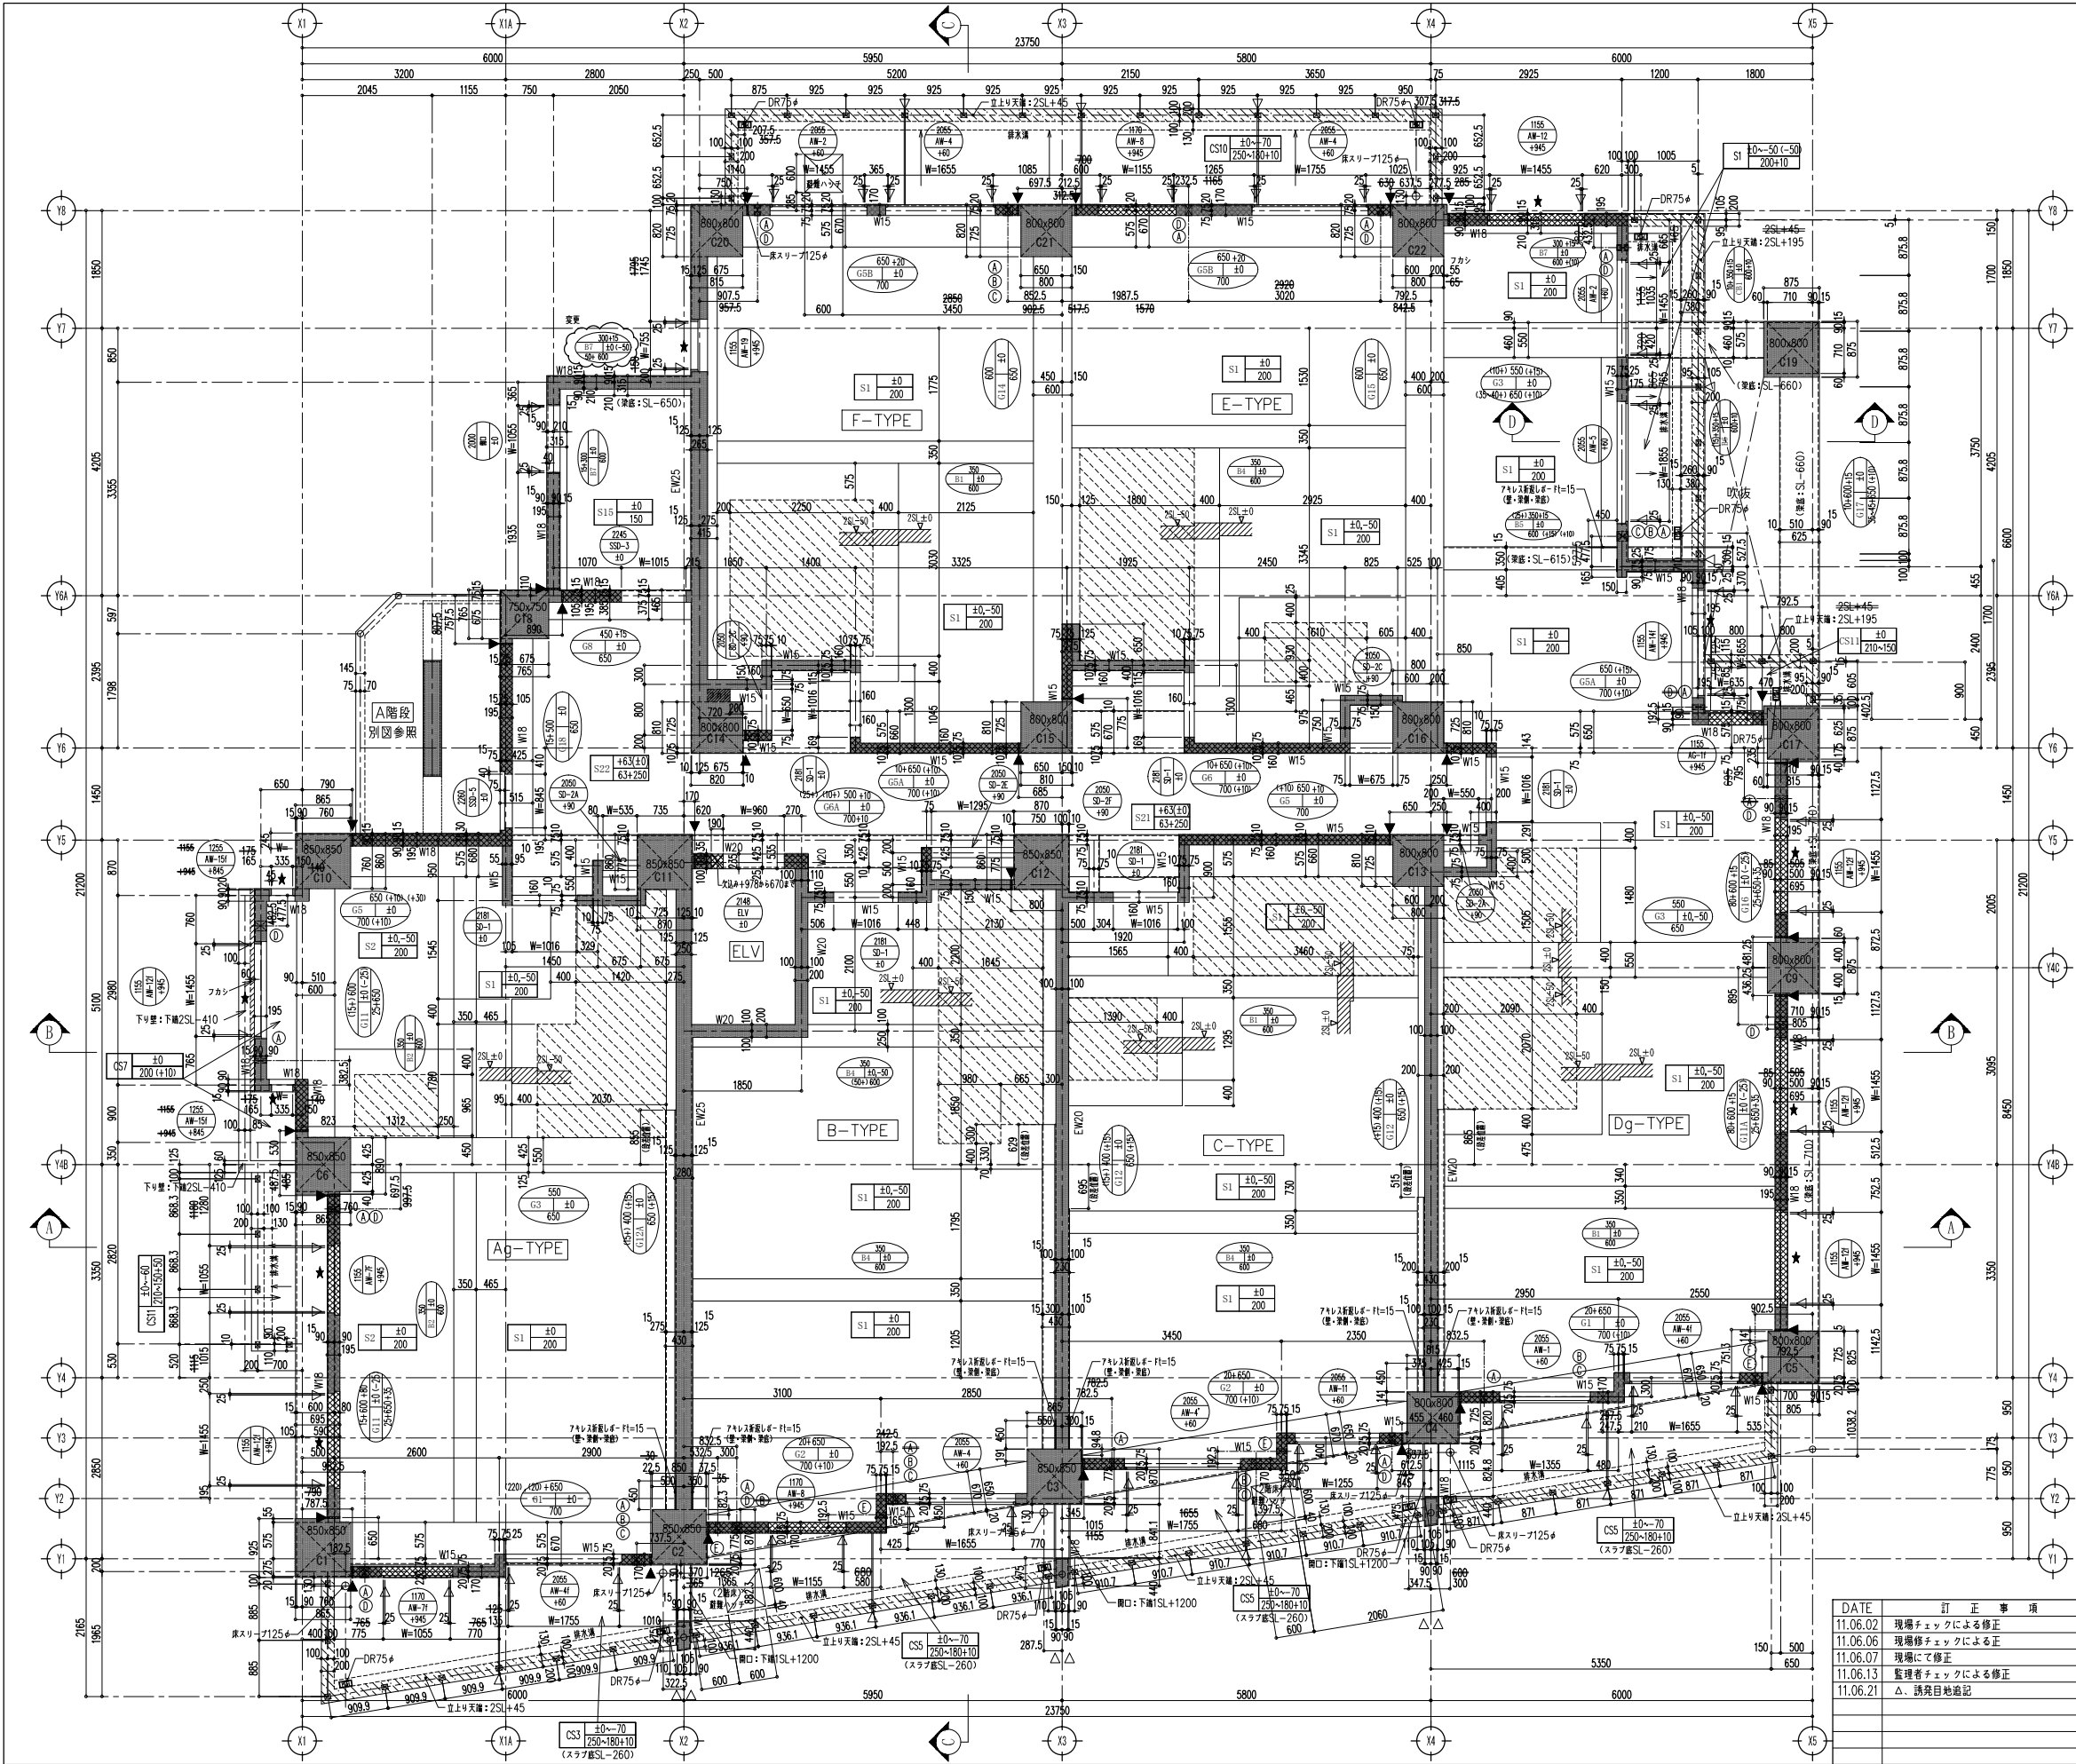


DATE	訂正事項	工事名	(仮称) ○○○新築工事
11.06.02	現場チェックによる修正	図面名称	1F見上図 (1)
11.06.06	現場修繕チェックによる正	年 月 日	所長 主任 担当 作成者
11.06.07	現場にて修正	SCALE	1/50
11.06.13	監理者チェックによる修正	作成日	11.05.05
11.06.21	△、活発地追記	決定日	

建設株式会社