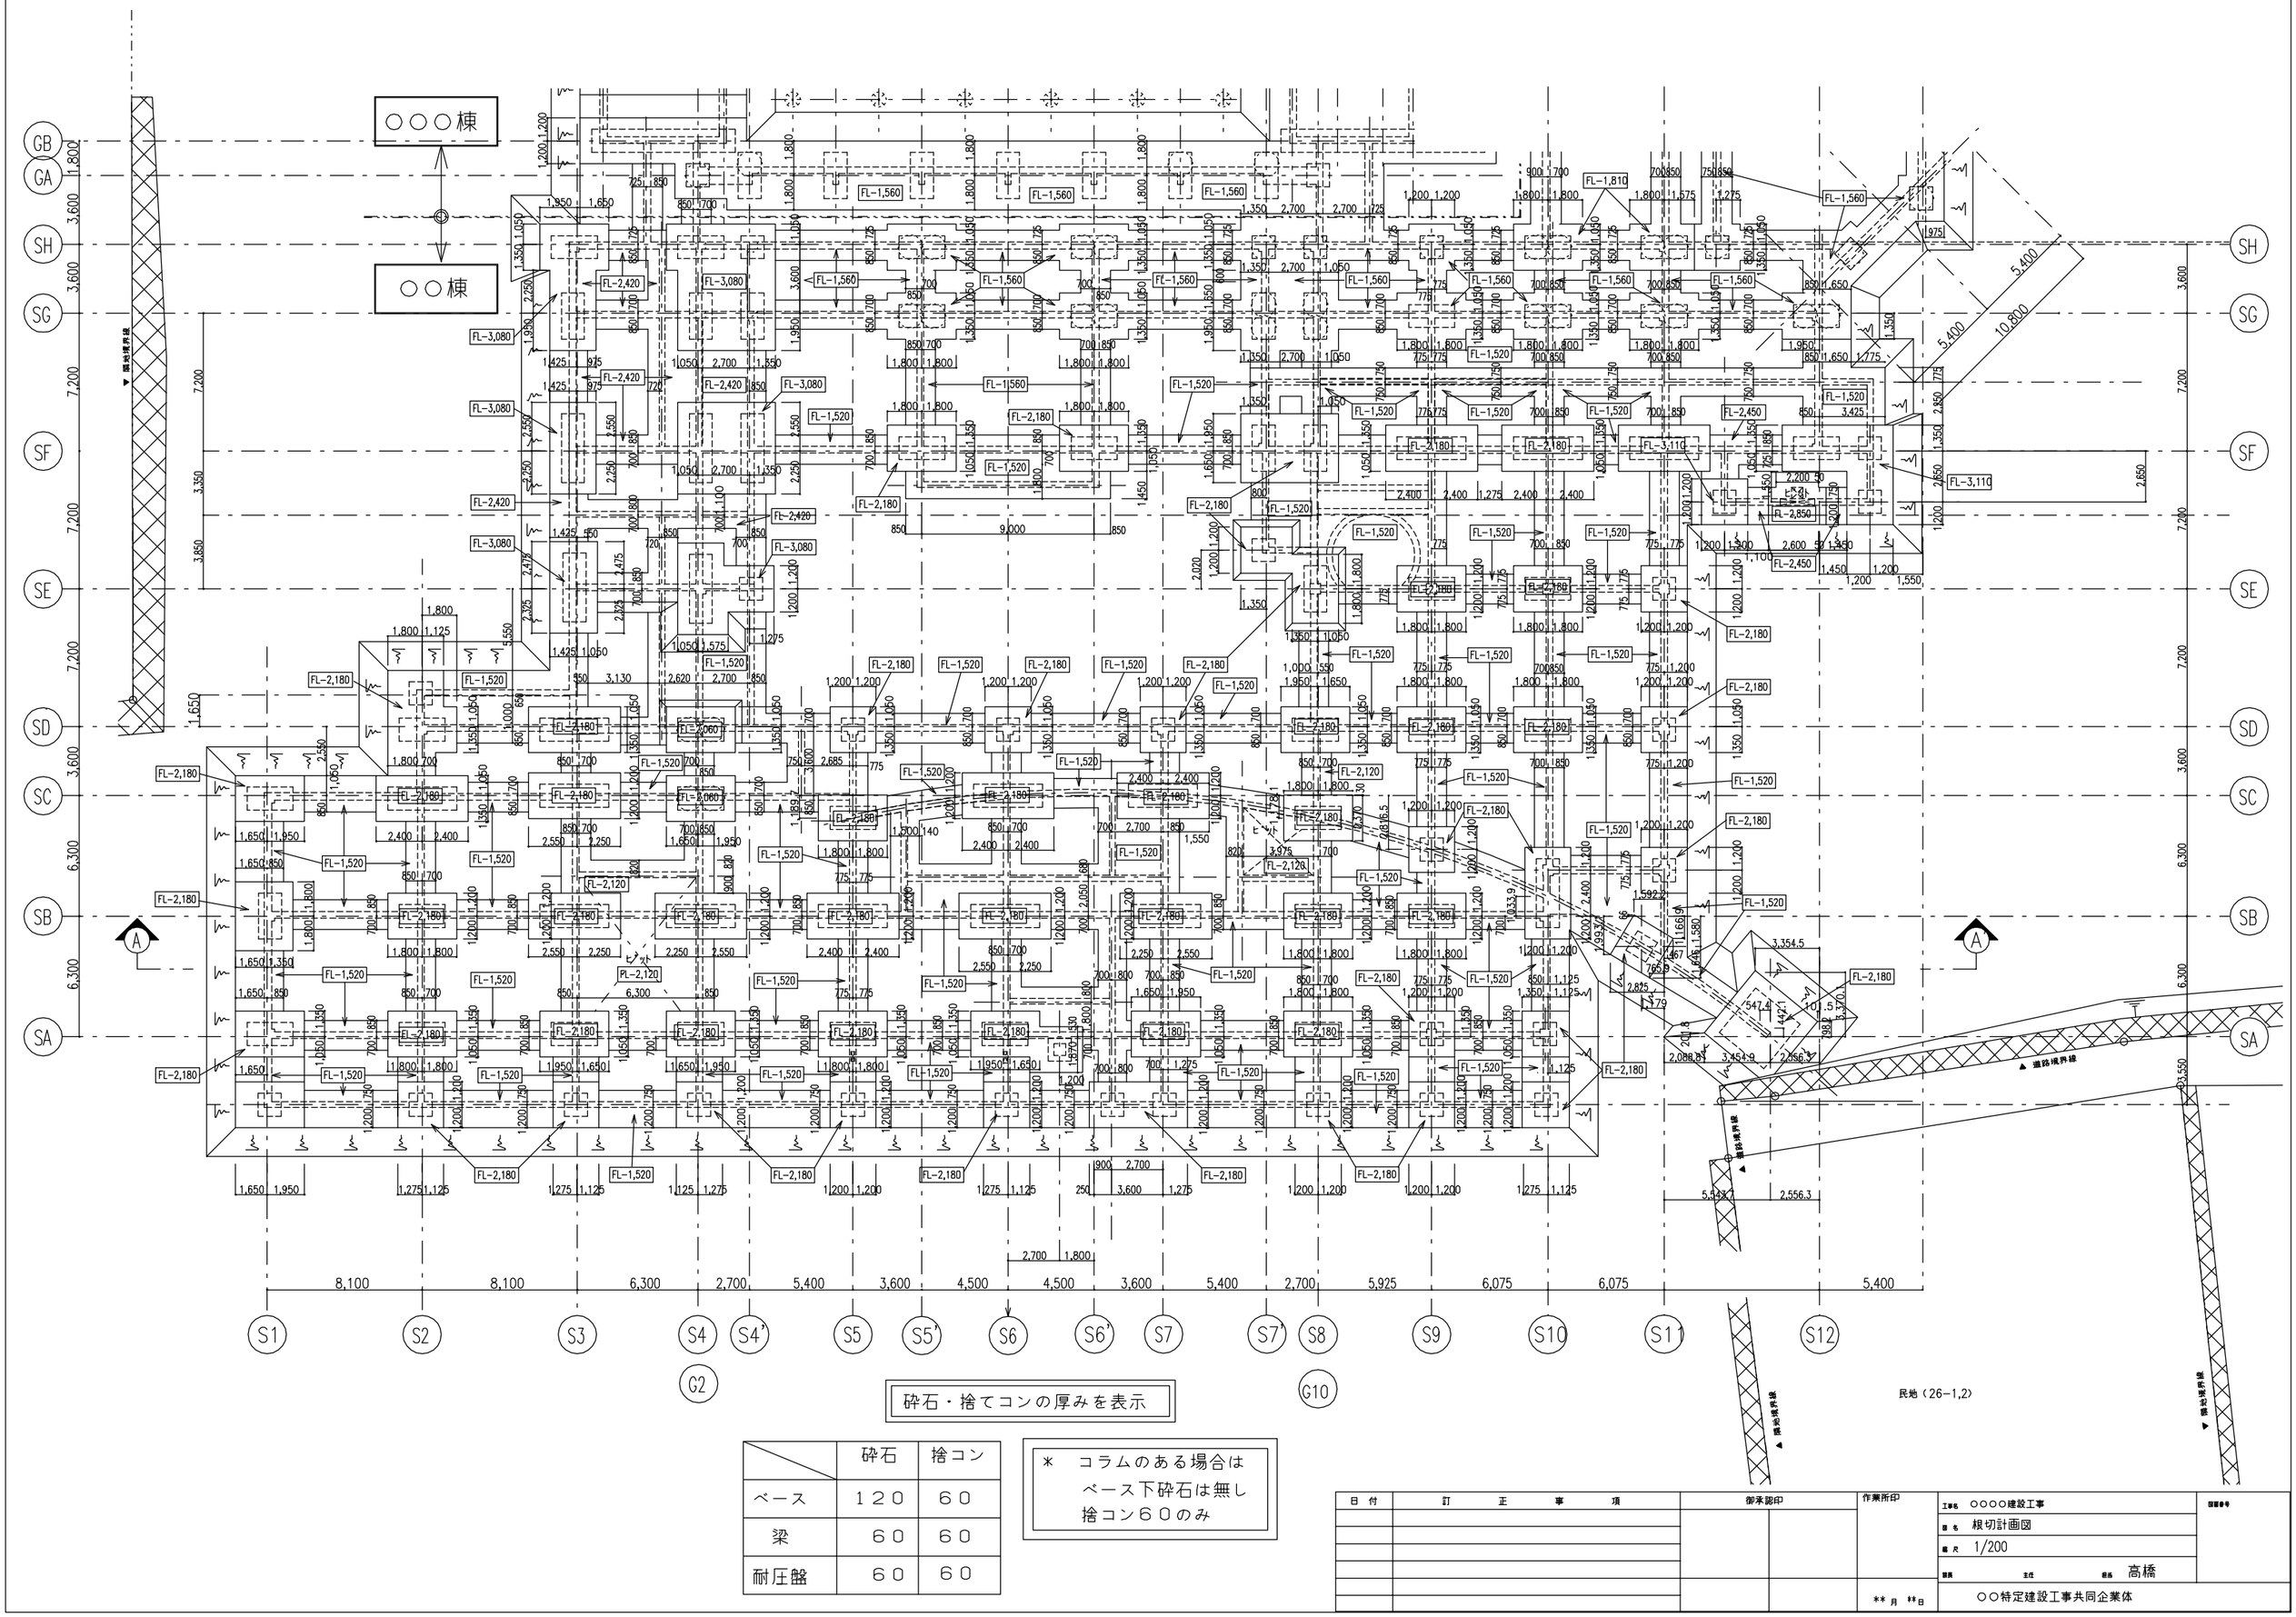

砕石・捨てコンの厚みを表示

	砕石	捨コン
ベース	１２０	６０
梁	６０	６０
耐圧盤	６０	６０

＊　コラムのある場合は
ベース下砕石は無し
捨コン６０のみ

日付	訂正事項	御承認印	作業所印
			** 月 ** 日

工事名	○○○○建設工事
図名	根切計画図
縮尺	1/200
設計	主任 高橋
	○○特定建設工事共同企業体